UWAGA! WSZYSTKIE WYMIARY NALEŻY SPRAWDZIĆ W MIEJSCU REALIZACJI PROJEKTU.

WSZYSTKIE PŁYTY MDF LAMINOWANE
DWUSTRONNIE LAMINATEM WŁAŚCIWYM
I LAMINATEM PRZECIWPRĘŻNYM.

LADA WYPOSAŻONA W GNIAZDA
ELEKTRYCZNE I SIECIOWE WEDŁUG PROJEKTU
ELEKTRYCZNEGO. USYTUOWANIE DO
KONSULTACJI Z ARCHITEKTEM

LEGENDA
13.ŚWIETLÓWKA
18.MONITOR LCD

F

G

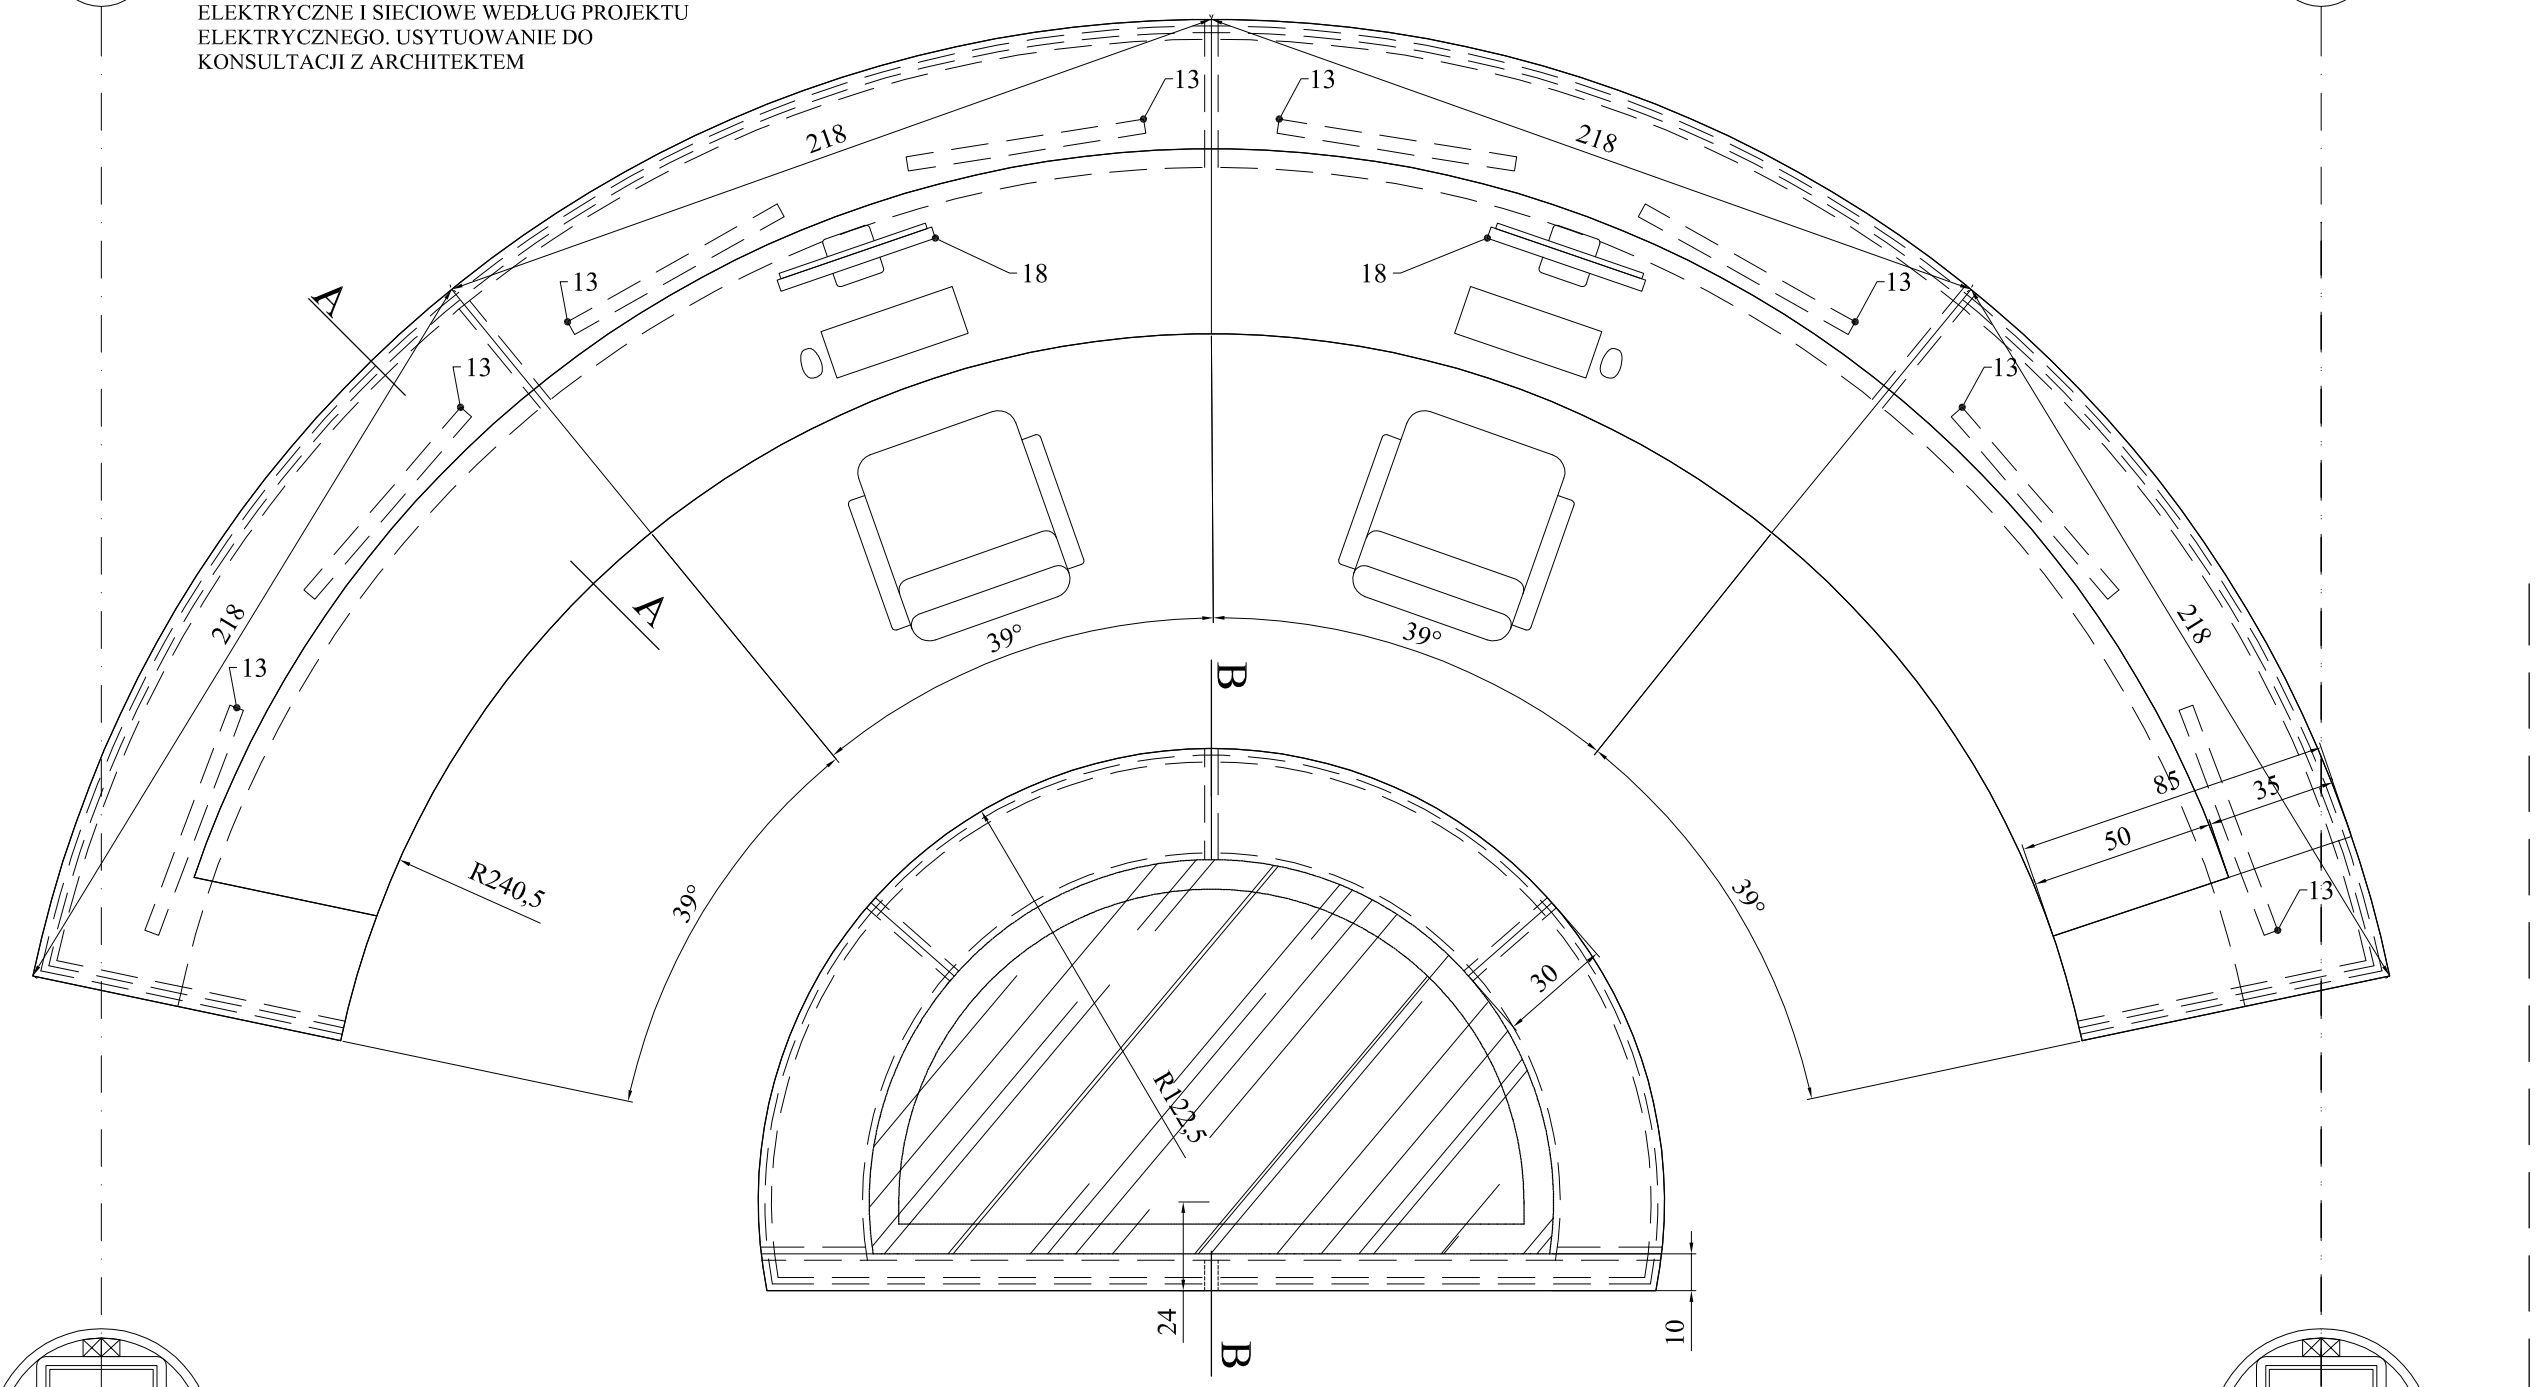

5

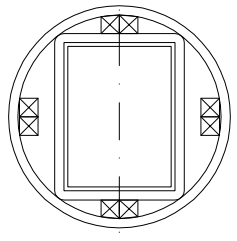

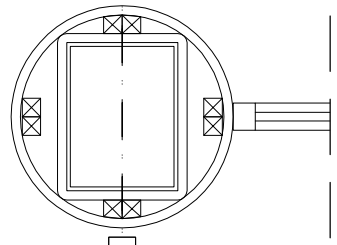

© INGARDEN & EWY Architekci	ingarden & Ewý architekci 31–126 Kraków, ul.Grabowskiego 5/3 AUTOR PROJEKTU: arch. Krzysztof INGARDEN GP Upr. 408/90 arch. Jacek EWÝ UAN Upr. 323/87	MOMO GROUP 31–321 Kraków, ul.Bociana 22 ARCHITEKT WNĘTRZ: arch. Ola WOŁCZYK arch. Marcin LISTOŚ arch. Magda LISTOŚ	OPRACOWANIE: arch.Krzysztof SKOCZYLAS NR UPRAWNIEŃ:	FAZA: PROJEKT WYKONAWCZY BRANŻA: ARCHITEKTURA NR PROJEKTU: 2000/01 DATA: 07.2008	PROJEKT: BIBLIOTEKA PAT KRAKÓW – PYCHOWICE PROJEKT WNĘTRZ INWESTOR: Papieska Akademia Teologiczna 31–002 Kraków, ul.Kanonicza 25	RYSUNEK: ELEMENT 4 LADA REJESTRACJI – RZUT PIĘTRO 1 SKALA: 1:20 REWIZJA: 1 NR ARKUSZA: W–05–0–604