


PRZEKRÓJ B-B

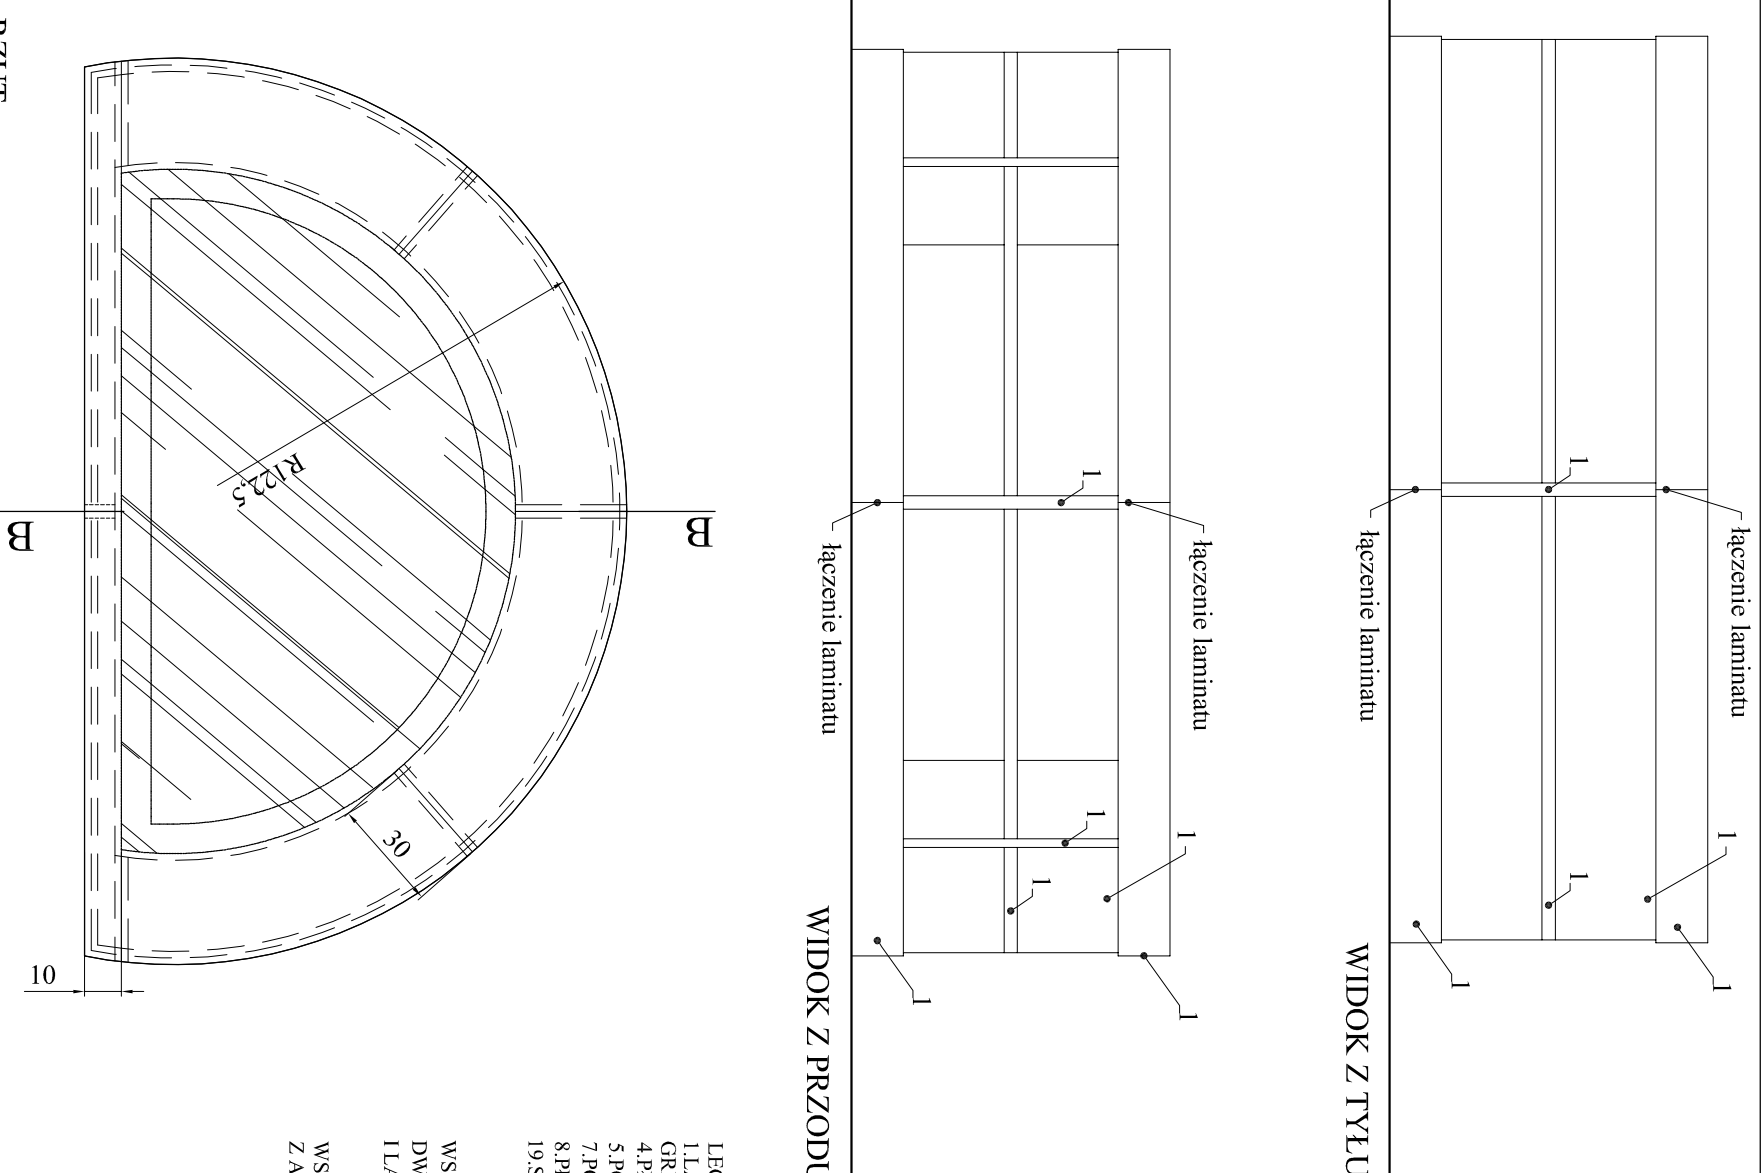

RZUT

WIDOK Z PRZODU

WIDOK Z TYLU

LEGENDA

- 1. LAMINAT ABET W KOLORZE 870 GRIGIO LASTRA LUB INNY RÓWNOWAZNY
- 4. PŁYTA MDF 18mm
- 5. PODWÓJNA PŁYTA MDF 2x18mm
- 7. PODWÓJNA PŁYTA MDF 2x18mm, LAMINOWANA
- 8. PŁYTA MEBLOWA LAMINOWANA 18mm
- 19. SZYBA KLEJONA 6mm

WSZYSTKIE PŁYTY MDF LAMINOWANE DWUSTRONNIE LAMINATEM WŁAŚCIWYM I LAMINATEM PRZECIWPREŻNYM.

WSZYSTKIE KOLORY DO KONSULTACJI Z ARCHITEKTEM.

UWAGA! WSZYSTKIE WYMIARY NALEŻY SPRAWDZIĆ W MIEJSCU REALIZACJI PROJEKTU.

© INGARDEN & EWY Architekci Ingarden & Ewy 31-126 Kraków, ul. Dobrowskiego 5/3		MOMO GROUP 31-321 Kraków, ul. Bacano 22		OPACOWANIE: arch. Krzysztof SKOCZYŁAS		Faza: PROJEKT WYKONAWCZY		PROJEKT: BIBLIOTEKA PAT KRAKÓW – PSYCHOWICE PROJEKT WNETRZ		PRYSUNEK: REGAŁ REJESTRACJI PIĘTRO 1	
AUTOR PROJEKTU: arch. Krzysztof INGARDEN GP Upr. 408/90		ARCHITECT WNETRZ: arch. Ola WOLCZYK		arch. Jacek EWY Upr. 323/87		arch. Marcin LISTOŚ Upr. 408/90		INWESTOR: Papieska Akademia Teologiczna 31-002 Kraków, ul. Kanonicka 25		NR ARKUSZA: W-05-0-605	
arch. Jacek EWY Upr. 323/87		arch. Marcin LISTOŚ Upr. 408/90		arch. Jacek EWY Upr. 323/87		arch. Marcin LISTOŚ Upr. 408/90		SKALA: 1:20		REMIZJA: 1	