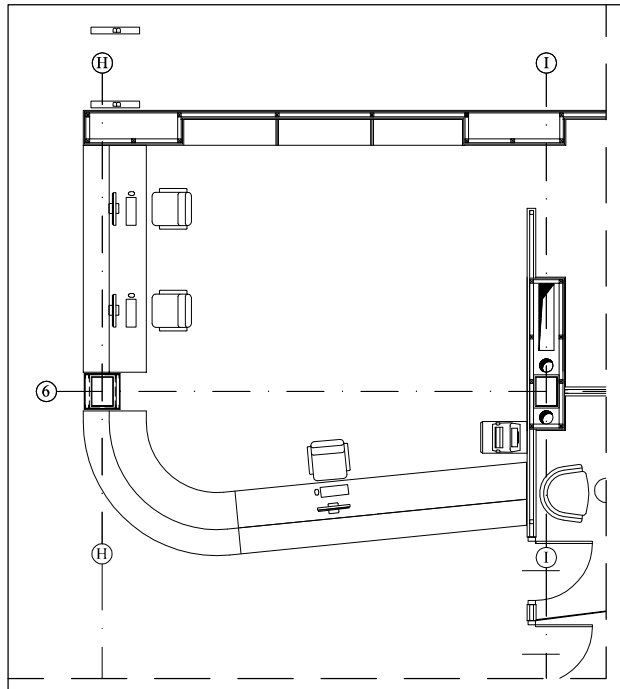


RZUT POGLĄDOWY SKALA 1:100

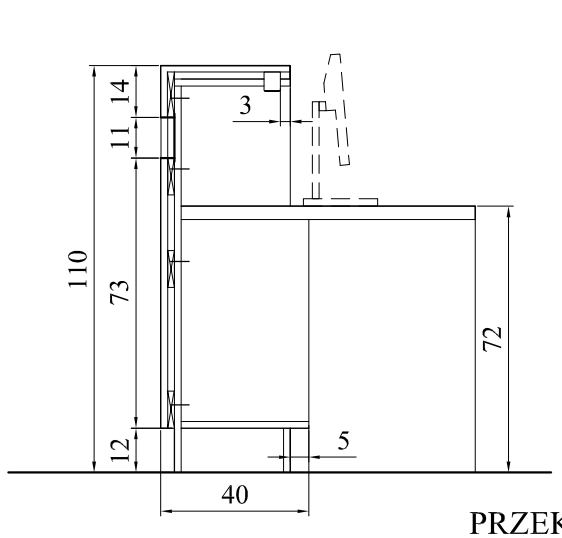


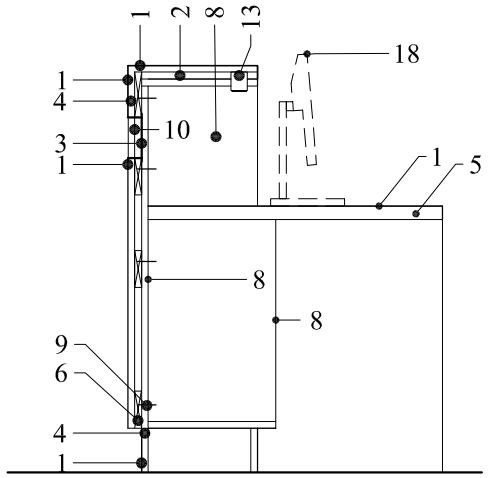


PRZEKRÓJ A-A

LEGENDA
1.LAMINAT ABET W KOLORZE 835 ARANCIO CANYON LUB INNY RÓWNOWAŻNY
2.POTRÓJNA PŁYTA MDF 3x18mm
3.LAKIER KOLOR RAL 7001
4.PŁYTA MDF 18mm
5.PODWÓJNA PŁYTA MDF 2x18mm
6.DYSTANAS Z PŁYTY MDF 18mm
8.PŁYTA MEBLOWA LAMINOWANA 18mm
9.ŚRUBA
10.LITERKA Z PŁYTY MDF 36mm, LAKIEROWANA RAL 7001- NAPIS CIĄGŁY; RAL 2004 - NAPIS WYSZCZEGÓLNIONY. KRÓJ I WYSOKOŚĆ CZCIONKI JAK W OPISIE
13.ŚWIETLÓWKA
18.MONITOR LCD

WSZYSTKIE PŁYTY MDF LAMINOWANE DWUSTRONNIE LAMINATEM WŁAŚCIWYM I LAMINATEM PRZECIWPRĘŻNYM.

LADA WYPOSAŻONA W GNIAZDA ELEKTRYCZNE I SIECIOWE WEDŁUG PROJEKTU ELEKTRYCZNEGO. USYTUOWANIE DO KONSULTACJI Z ARCHITEKTEM

WSZYSTKIE KOLORY DO KONSULTACJI Z ARCHITEKTEM.

USYTUOWANIE WYSZCZEGÓLNIONEGO NAPISU W LADZIE DO KONSULTACJI Z ARCHITEKTEM

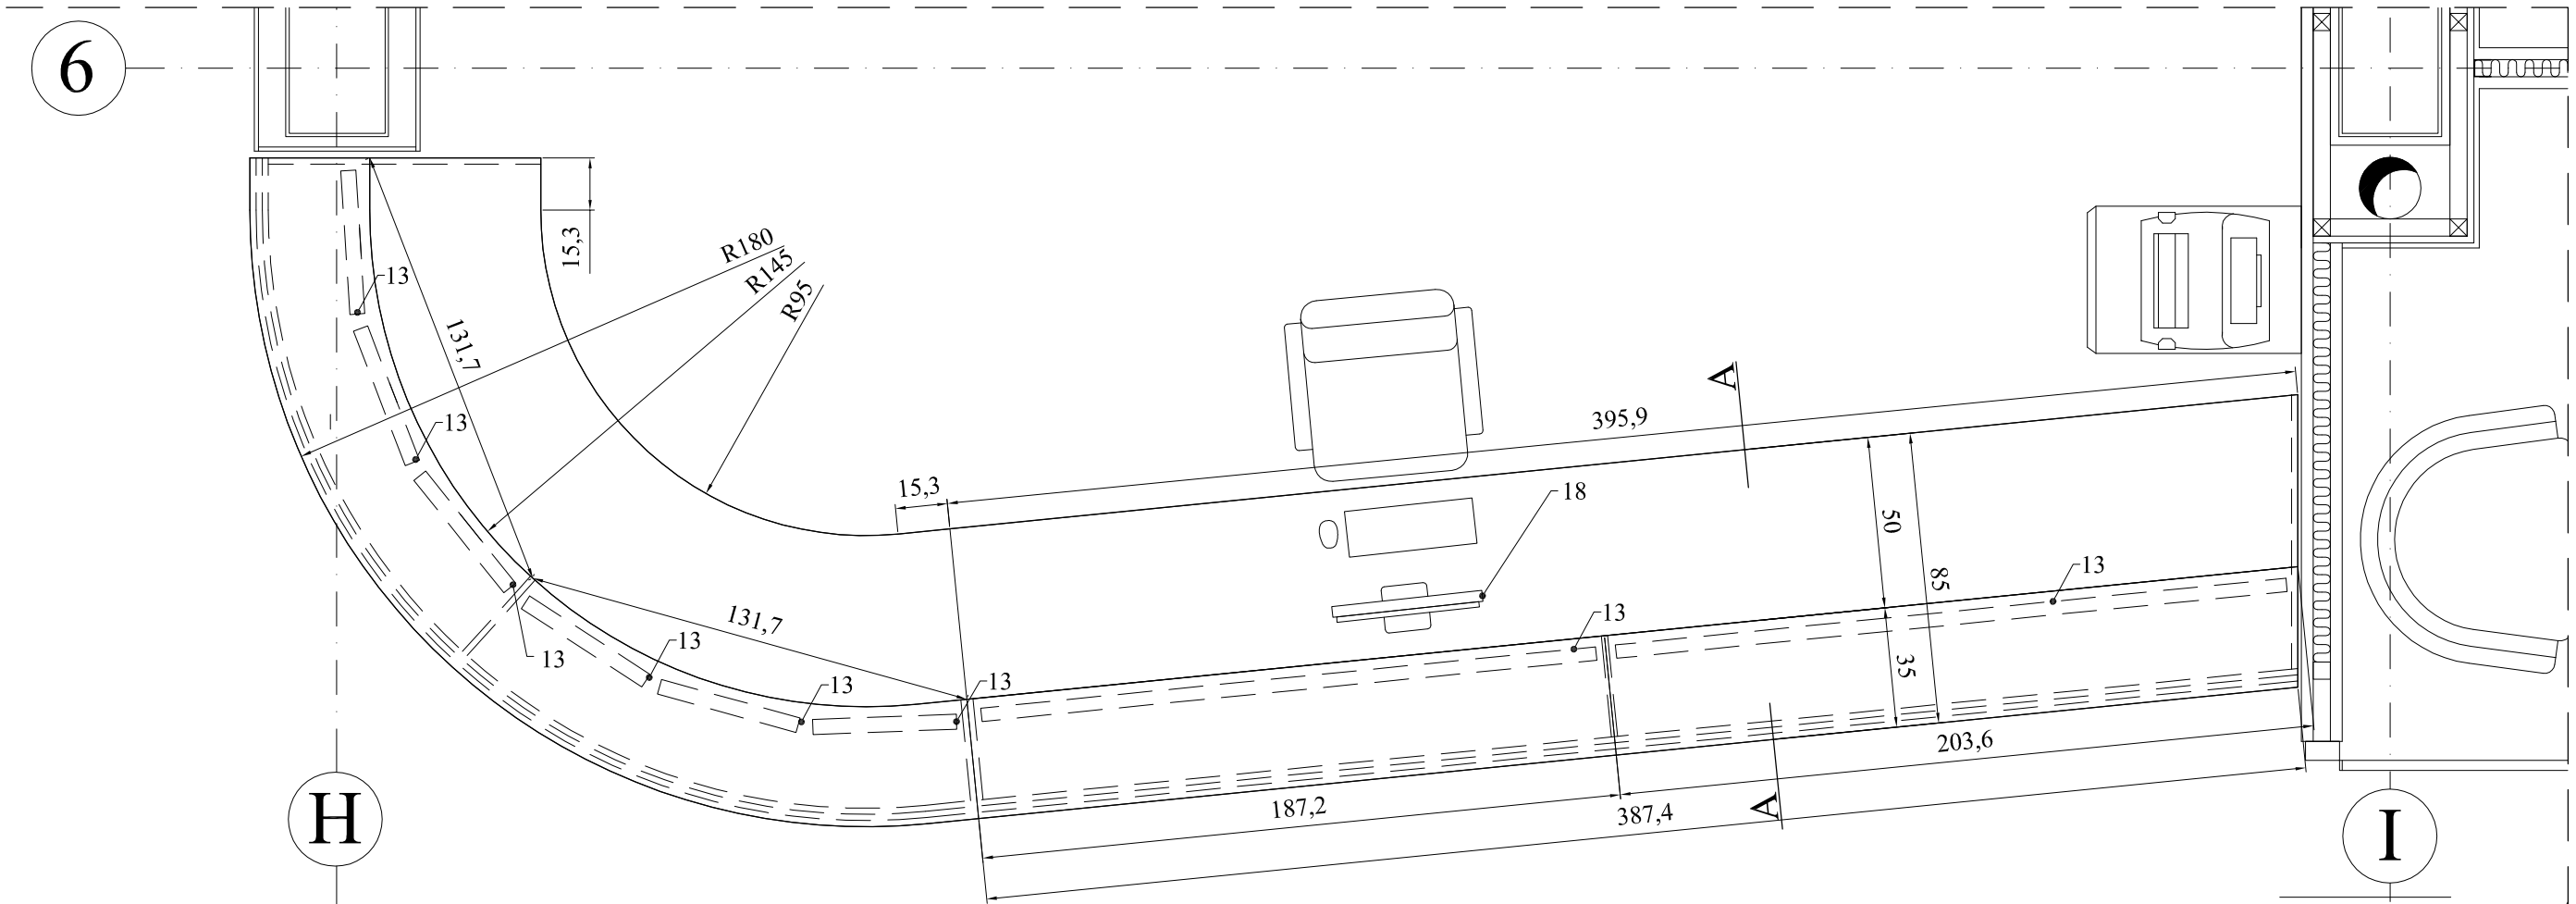


RZUT

UWAGA! WSZYSTKIE WYMIARY NALEŻY SPRAWDZIĆ W MIEJSCU REALIZACJI PROJEKTU.

© INGARDEN & EWÝ Architekci

ingarden & Ewý architekci
31-126 Kraków, ul.Grabowskiego 5/3
AUTOR PROJEKTU:
arch. Krzysztof INGARDEN GP Upr. 408/90
arch. Jacek EWÝ UAN Upr. 323/87

MOMO GROUP
31-321 Kraków, ul.Bociana 22
ARCHITEKT WNĘTRZ:
arch. Ola WOŁCZYK
arch. Marcin LISTOŚ
arch. Magda LISTOŚ

OPRACOWANIE: arch.Krzysztof SKOCZYLAS
NR UPRAWNIEŃ:

FAZA: PROJEKT WYKONAWCZY
BRANŻA: ARCHITEKTURA
NR PROJEKTU: 2000/01
DATA: 07.2008

PROJEKT: BIBLIOTEKA PAT KRAKÓW – PYCHOWICE PROJEKT WNĘTRZ

INWESTOR: Papieska Akademia Teologiczna 31-002 Kraków, ul.Kanonicza 25

RYSUNEK: ELEMENT 6
LADA WYPOŻYCZALNI CZĘŚĆ A, PIĘTRO 1
RZUT, PRZEKRÓJ

| SKALA: | REWIZJA: | NR ARKUSZA: |
|---|---|---|
| 1:20 | 1 | W-05-0-606 |