


WIDOK Z PRZODU CZĘŚĆ A (UWAGA! LITERKI NA ŁUKACH BĘDĄ WIDOCZNE W SKRÓCIE)

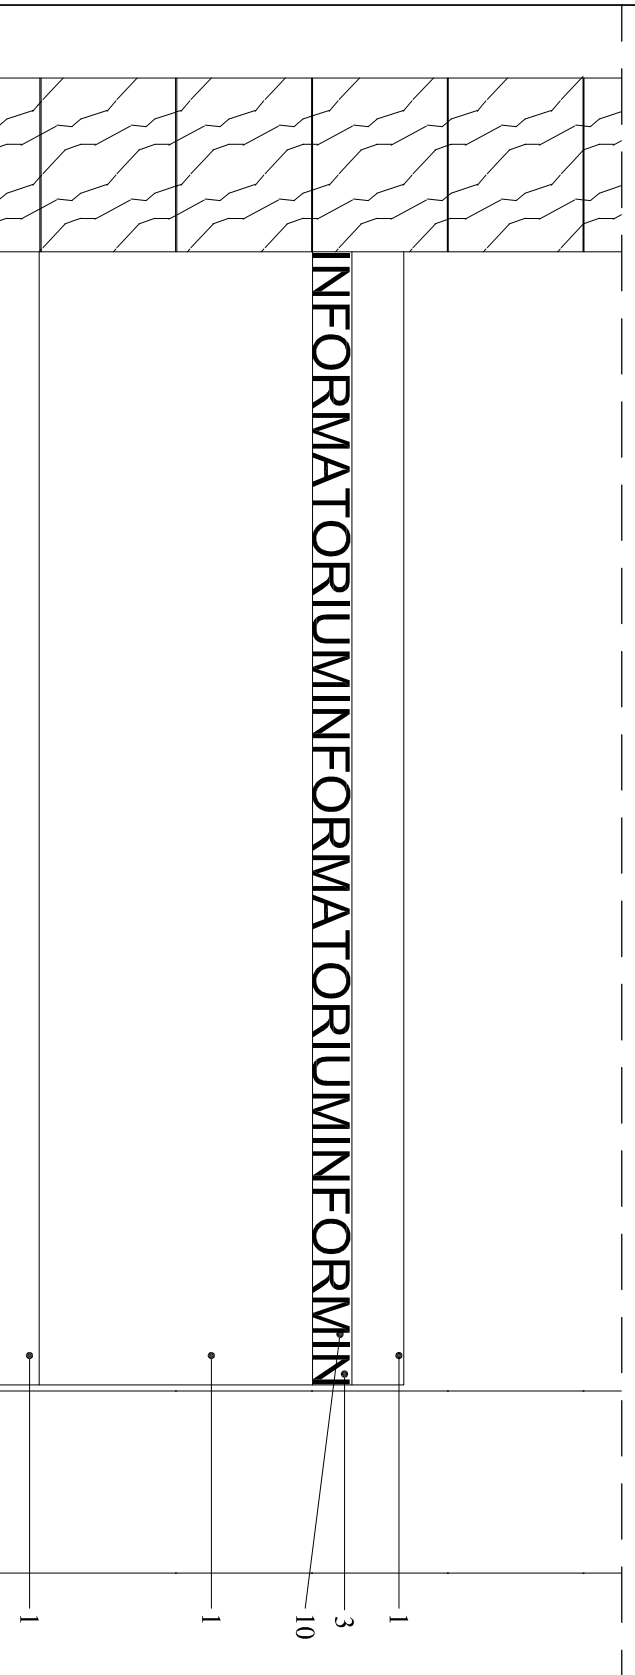

WIDOK Z PRZODU CZĘŚĆ B

- LEGENDA
- 1. LAMINAT ABET W KOLORZE 835
 - ARANCIO CANYON LUB INNY RÓWNOWAŻNY
 - 3. LAKIER KOŁOR RAL 7001
 - 4. PŁYTA MDF 18mm
 - 10. LITERKA Z PŁYTY MDF 36mm, LAKIEROWANA
 - RAL 7001 - NAPIS CIĄGŁY; RAL 2004 - NAPIS WYSZCZEGÓLNIONY
 - KRÓJ I WYSOKOŚĆ CZCIONKI JAK W OPISIE

WSZYSTKIE PŁYTY MDF LAMINOWANE DWUSTRONNIE LAMINATEM WŁAŚCIWYM I LAMINATEM PRZECIWPŁYNYM.

WSZYSTKIE KOLORY DO KONSULTACJI Z ARCHITEKTEM.

USYTUOWANIE WYSZCZEGÓLNIONEGO NAPISU W ŁADZIE DO KONSULTACJI Z ARCHITEKTEM

ŁADA WYPOSAŻONA W GNIAZDA ELEKTRYCZNE I SIĘCIOWE WEDŁUG PROJEKTU ELEKTRYCZNEGO. USYTUOWANIE DO KONSULTACJI Z ARCHITEKTEM

UWAGA! WSZYSTKIE WYMIARY NALEŻY SPRAWDZIĆ W MIEJSCU REALIZACJI PROJEKTU.

© INGARDEN & EWY Architekci														
AUTOR PROJEKTU: arch. Krzysztof INGARDEN GP Upr. 408/90	Ingarden & Ewy 31-126 Kraków, ul. Dobowskiego 5/3	ARCHITECT WNIĘTRZ: arch. Ołga WOLCZYK	MOMO GROUP 31-321 Kraków, ul. Bacana 22	OPRACOWANIE: arch. Krzysztof SKOCZYŁAS	NR UPRAWNIENIA: SKOCZYŁAS	FZA: PROJEKT WYKONAWCZY	BRANŻA: ARCHITEKTURA	NR PROJEKTU: 2000/01	DATA: 07.2008	INWESTOR: Papieska Akademia Teologiczna 31-002 Kraków, ul. Kanonicza 25	PRISŁUNEK: ŁADA WYPOŻYCZALNI CZĘŚCI AB, PIĘTRO 1 WIDOKI	SKALA: 1:20	REWIZJA: 1	NR ARKUSZA: W-05-0-606B