


WIDOK Z PRZODU

LEGENDA  
 20 LAMINAT BUKOWY ABET 1666 FAGGIO  
 AMERICANO SEI DUE LUB INNY  
 RÓWNOWAZNY

WYSOKOŚCI "a" ORAZ SZEROKOŚCI "b"  
 PÓLEK REGAŁÓW W OSIACH  
 PODZIAŁÓW SYSTEMU OKŁADZINY  
 SCIENNEJ.  
 WSZYSTKIE PŁYTY MDF LAMINOWANE  
 DWUSTRONNIE LAMINATEM WŁAŚCIWYM  
 LAMINATEM PRZECIWPŁYZNYM.  
 WSZYSTKIE KOLORY DO KONSULTACJI  
 Z ARCHITEKTEM.

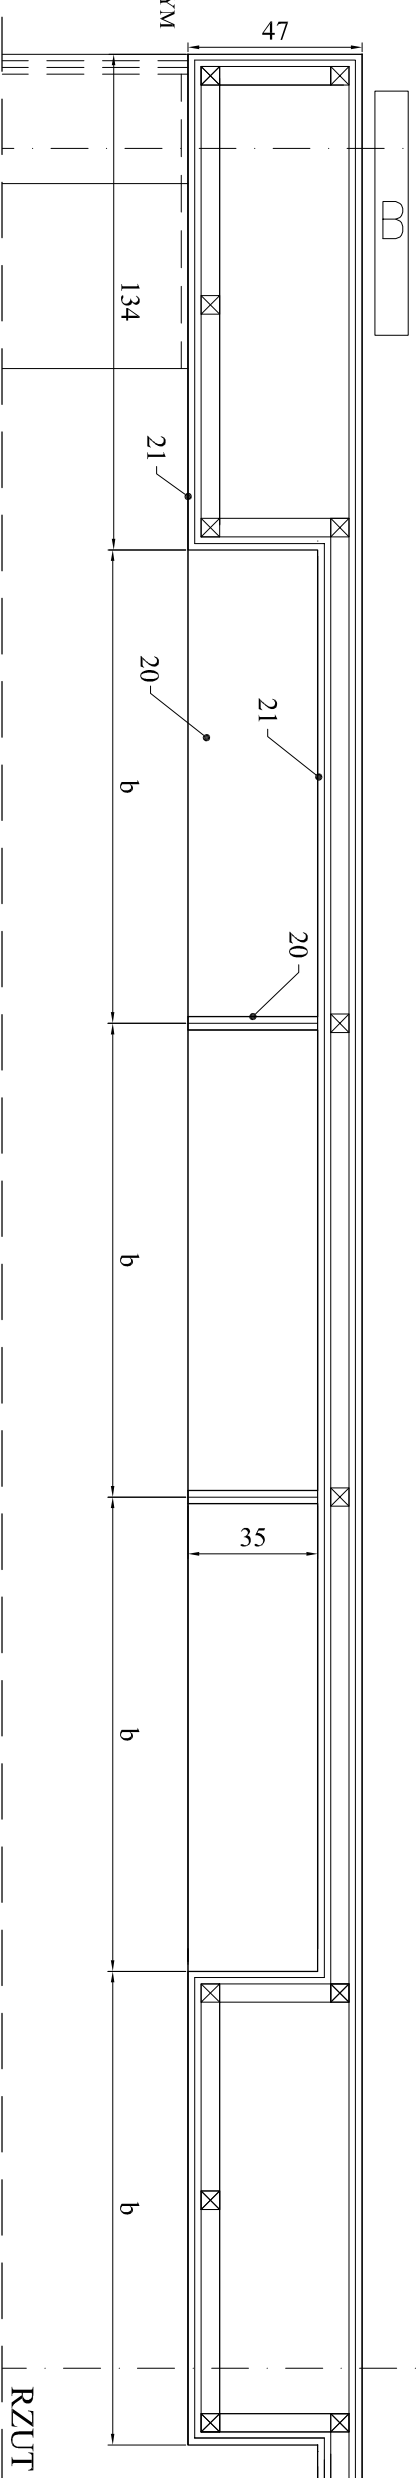

RZUT

**UWAGA! WSZYSTKIE WYMIARY NALEŻY SPRAWDZIĆ W MIEJSCU REALIZACJI PROJEKTU.  
 WYKONAĆ ZGODNIE Z PODZIAŁEM ELEMENTÓW LAMINOWANYCH Z RYS. W-05-0-677**

<p>© INGARDEN &amp; EWY Architekci</p> <p>INGARDEN &amp; EWY</p> <p>31-126 Kraków, ul. Dobowskiego 5/3</p> <p>arch. Krzysztof INGARDEN arch. Jacek EWY        GP Upr. 408/90 UAN Upr. 323/87</p>	<p>MOMO GROUP</p> <p>31-321 Kraków, ul. Boczna 22</p> <p>arch. Ołga WOLCZYK arch. Marcin LISTOŚ        arch. Magda LISTOŚ</p>	<p>OPRACOWANIE:        arch. Krzysztof SKOCZYŁAS</p> <p>NR UPRAWNIENIA:</p>	<p>FZA:        PROJEKT WYKONAWCZY</p> <p>BRANŻA:        ARCHITEKTURA</p> <p>NR PROJEKTU:        2000/01</p> <p>DATA:        07.2008</p>	<p>PROJEKT:        BIBLIOTEKA PAT        KRAKÓW – PSYCHOWICE        PROJEKT WNEŹRZ</p> <p>INWESTOR:        Papieska Akademia Teologiczna        31-002 Kraków, ul. Kanonicza 25</p>	<p>RYSUJEK:        REGAŁY WPOZYCZALNI, PIĘTRO 1</p> <p>SKALA:        1:20</p>	<p>ELEMENT 6</p> <p>REWIZJA:        1</p> <p>NR ARKUSZA:        W-05-0-606C</p>
--	---	---	---	---	---	---