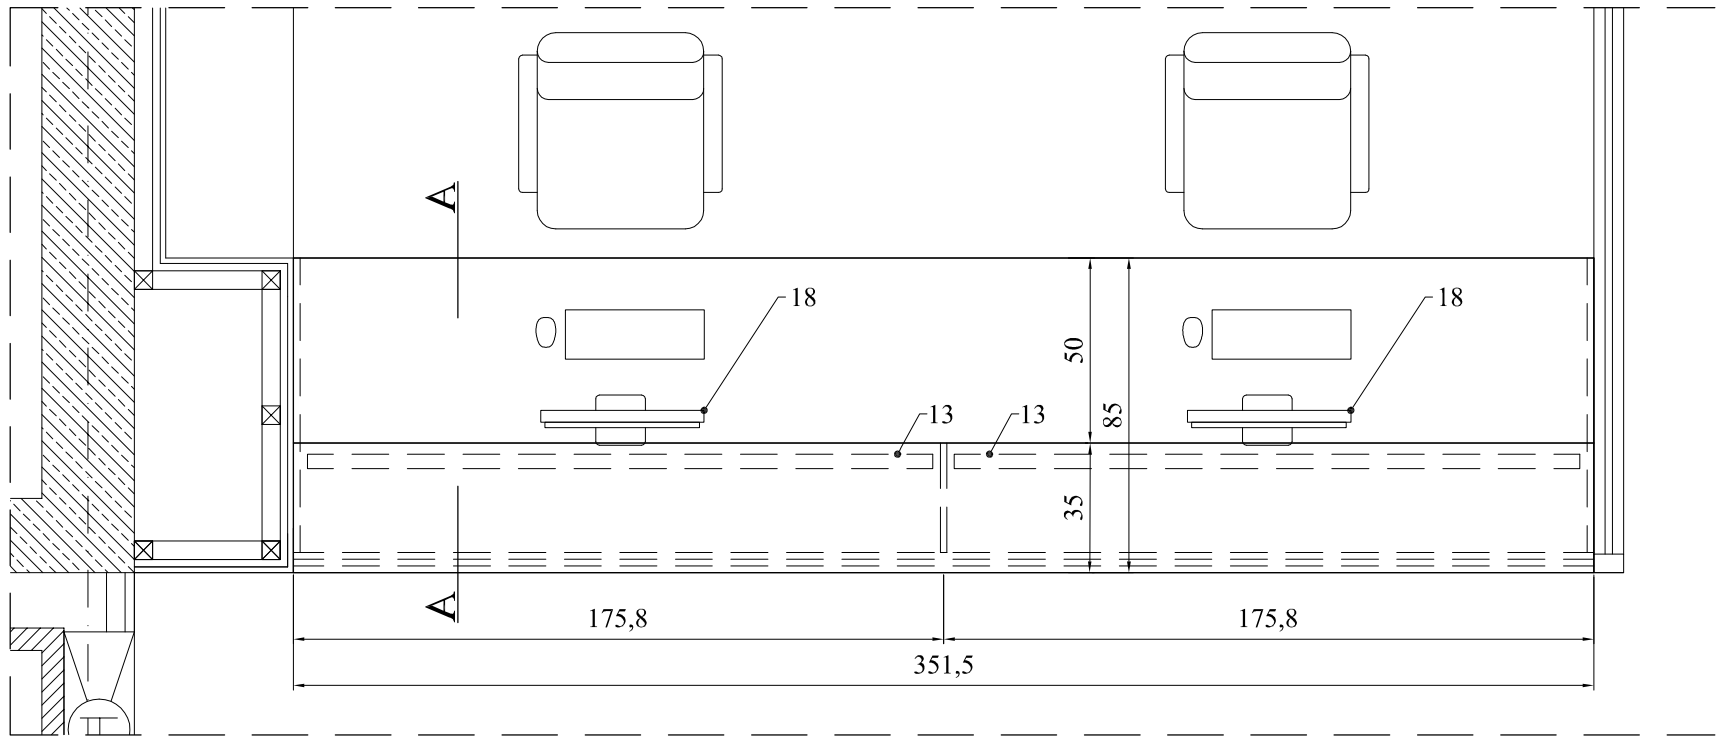

RZUT

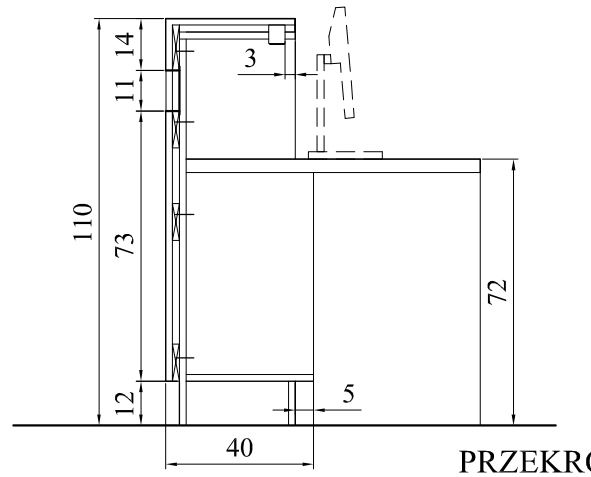

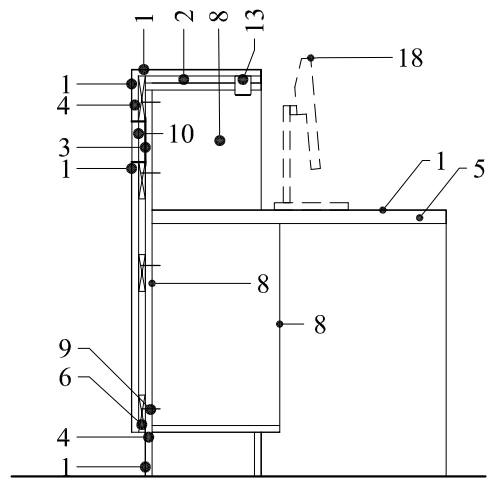

PRZEKRÓJ A-A

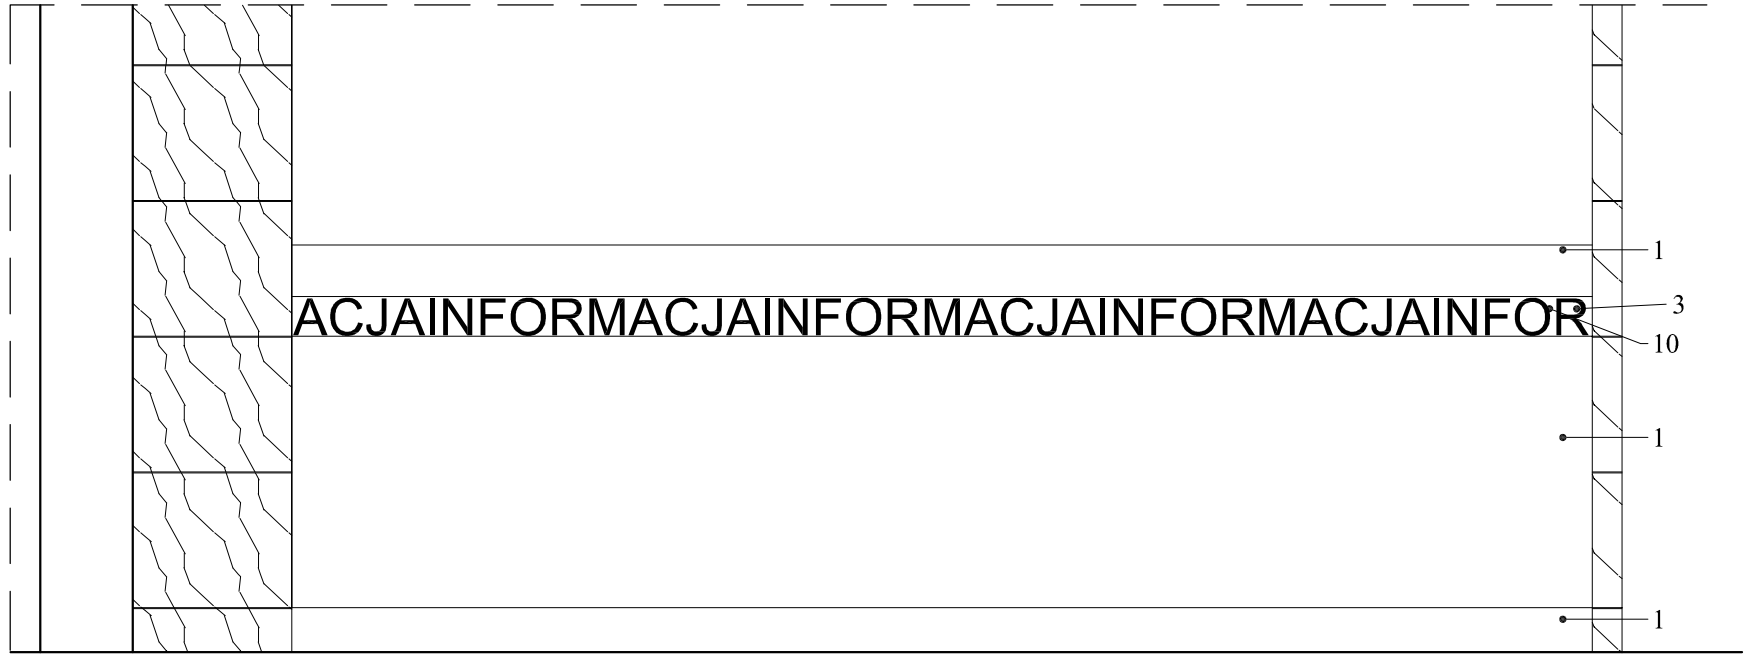

WIDOK Z PRZODU

LEGENDA
1.LAMINAT ABET W KOLORZE 823
ROSSO TANGO LUB INNY RÓWNOWAŻNY
2.POTRÓJNA PŁYTA MDF 3x18mm
3.LAKIER KOLOR RAL 7001
4.PŁYTA MDF 18mm
5.PODWÓJNA PŁYTA MDF 2x18mm
6.DYSTANAS Z PŁYTY MDF 18mm
8.PŁYTA MEBLOWA LAMINOWANA 18mm
9.ŚRUBA
10.LITERKA Z PŁYTY MDF 36mm, LAKIEROWANA
RAL 7001-NAPIS CIĄGŁY; RAL 3020 - NAPIS WYSZCZEGÓLNIONY.
KRÓJ I WYSOKOŚĆ CZCIONKI JAK W OPISIE
13.ŚWIETLÓWKA
18.MONITOR LCD

WSZYSTKIE PŁYTY MDF LAMINOWANE DWUSTRONNIE LAMINATEM WŁAŚCIWYM I LAMINATEM PRZECIWPRĘŻNYM.

LADA WYPOSAŻONA W GNIAZDA ELEKTRYCZNE I SIECIOWE WEDŁUG PROJEKTU ELEKTRYCZNEGO. USYTUOWANIE DO KONSULTACJI Z ARCHITEKTEM

USYTUOWANIE WYSZCZEGÓLNIONEGO NnapisU W LADZIE DO KONSULTACJI Z ARCHITEKTEM

UWAGA! WSZYSTKIE WYMIARY NALEŻY SPRAWDZIĆ W MIEJSCU REALIZACJI PROJEKTU.

© INGARDEN & EWY Architekci

ingarden & ewy architekci
31-126 Kraków, ul.Grabowskiego 5/3
AUTOR PROJEKTU:
arch. Krzysztof INGARDEN GP Upr. 408/90
arch. Jacek EWY UAN Upr. 323/87

MOMO GROUP
31-321 Kraków, ul.Bociana 22
ARCHITEKT WNĘTRZ:
arch. Ola WOŁCZYK
arch. Marcin LISTOŚ
arch. Magda LISTOŚ

OPRACOWANIE: arch.Krzysztof SKOCZYLAS
NR UPRAWNIEŃ:

FAZA: PROJEKT WYKONAWCZY
BRANŻA: ARCHITEKTURA
NR PROJEKTU: 2000/01
DATA: 07.2008

PROJEKT: BIBLIOTEKA PAT KRAKÓW – PYCHOWICE PROJEKT WNĘTRZ
INWESTOR: Papieska Akademia Teologiczna 31-002 Kraków, ul.Kanonicza 25

RYSUNEK: ELEMENT 7
LADA OBSŁUGI CZYTELNI, PIĘTRO 2
RZUT, WIDOKI, PRZEKRÓJ

SKALA: 1:20
REWIZJA: 1
NR ARKUSZA: W-05-0-607