


PRZEKRÓJ A-A

- LEGENDA**
1. LAMINAT ABET W KOLORZE BUKOWYM 1666 FAGGIO AMERICANO SEI DUE LUB INNY RÓWNOWAŻNY
 2. PŁYTA MDF 18MM
 3. LAMINAT PRZECIWPREŻNY ABET W KOLORZE BUKOWYM 1666 FAGGIO AMERICANO SEI DUE LUB INNY RÓWNOWAŻNY
 4. PROFIL STALOWY NIERDZEWNY 60X60MM
 5. PROFIL STALOWY NIERDZEWNY 60X30MM
 6. REGULACJA WYSOKOŚCI

- WSZYSTKIE PŁYTY MDF LAMINOWANE DWUSTRONNIE LAMINATEM WŁAŚCIWYM I LAMINATEM PRZECIWPREŻNYM.
- BIURKO WYPOSAŻONE W GNIAZDA ELEKTRYCZNE WEDŁUG PROJEKTU ELEKTRYCZNEGO. USYTUOWANIE DO KONSULTACJI Z ARCHITEKTEM
- WSZYSTKIE KOLORY DO KONSULTACJI Z ARCHITEKTEM.
- WSZYSTKIE SPAWY ELEMENTÓW STALOWYCH SZLIFOWANE
- JEŻELI STÓŁ POSIADA STANOWISKO KOMPUTEROWE TO PO WYBRANIU TYPU OBUDOWY KOMPUTERA, JEJ MOCOWANIE DO STOŁU SKONSULTOWAĆ Z ARCHITEKTEM

RZUT

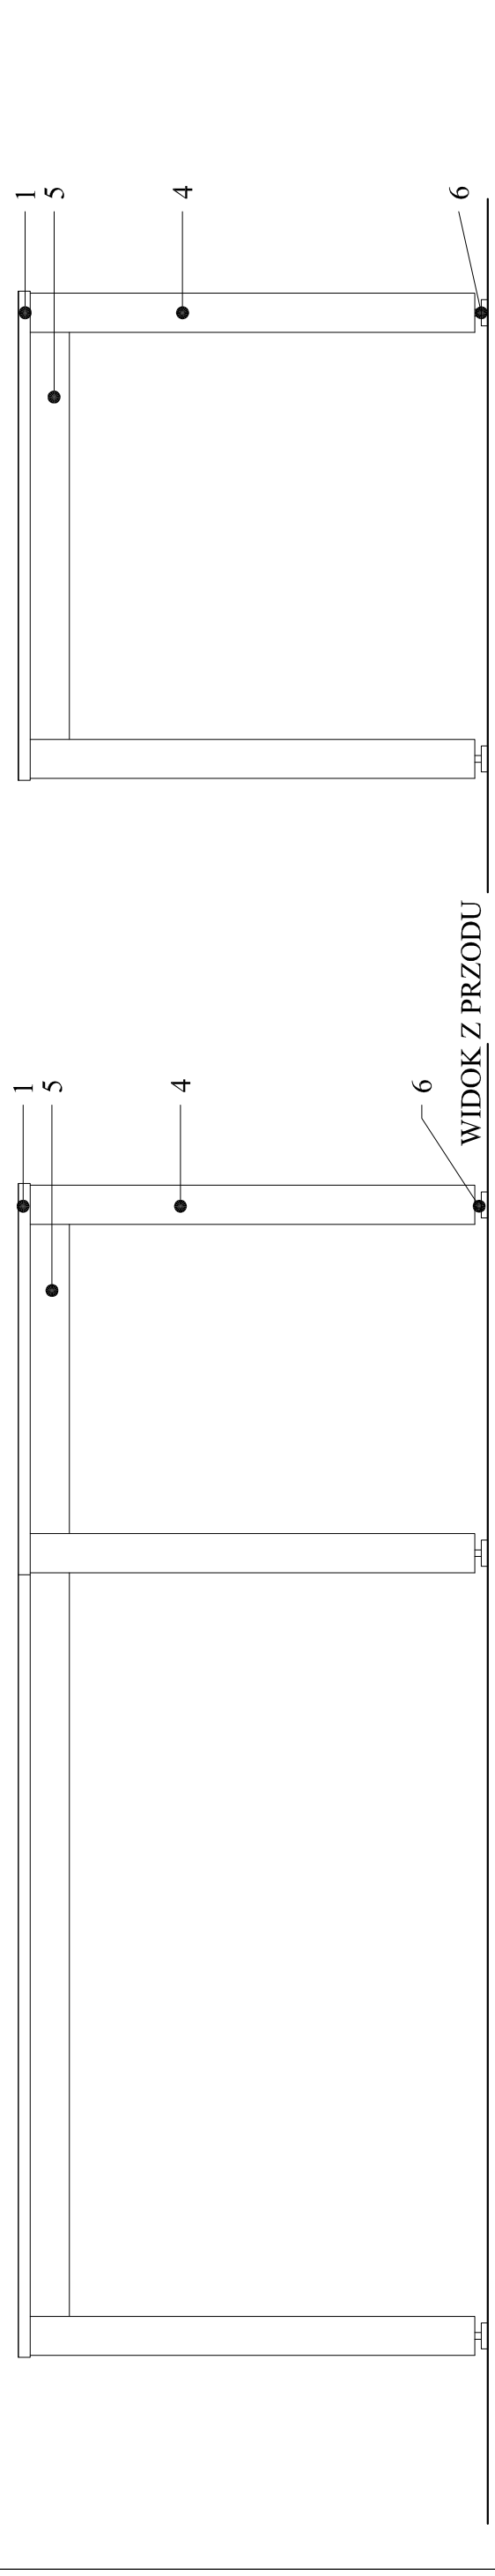

WIDOK Z PRZODU

WIDOK Z BOKU

UWAGA! WSZYSTKIE WYMIARY NALEŻY SPRAWDZIĆ W MIEJSCU REALIZACJI PROJEKTU.

<p>INGARDEN & EWY 31-126 Kraków, ul. Grabowskiego 5/3</p> <p>arch. Krzysztof INGARDEN arch. Jacek EWY GP Upr. 408/90 UAN Upr. 323/87</p>	<p>MOMO GROUP 31-321 Kraków, ul. Bociana 22</p> <p>arch. Ola WOLCZYK arch. Marcin LISTOŚ arch. Magda LISTOŚ</p>	<p>OPRACOWANIE: arch. Krzysztof SKOCZYŁAS</p>	<p>NR UPRAWNIEN: arch. Krzysztof SKOCZYŁAS</p>	<p>FAZA: PROJEKT WYKONAWCZY</p> <p>BRANŻA: ARCHITEKTURA</p> <p>NR PROJEKTU: 2000/01</p> <p>DATA: 07.2008</p>	<p>PROJEKT: BIBLIOTEKA PAT KRAKÓW – PSYCHOWICE PROJEKT WNEŹRZ</p> <p>INWESTOR: Papieska Akademia Teologiczna 31-002 Kraków, ul. Kanonicza 25</p>	<p>RYSUJEK: BIURKO OBSŁUGI CZYTELNI OGÓLNEJ PIĘTRO 2.</p>	<p>ELEMENT 8</p>
		<p>SKALA: 1:10</p>	<p>RENWIZJA: 1</p>	<p>NR ARKUSZA: W-05-0-608</p>			