WIDOK SZUFLADY Z PRZODU. SKALA 1:5

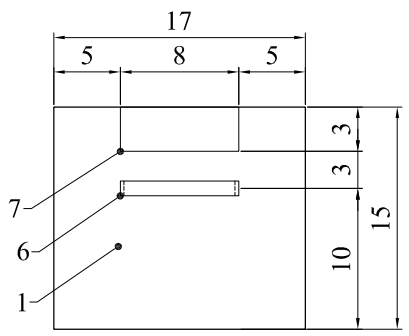

WIDOK BLASZKI MOCUJACEJ PRĘT. SKALA 1:1

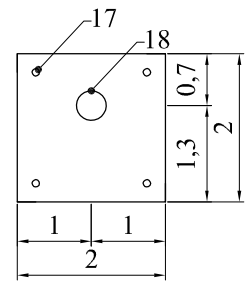

WIDOK Z PRZODU. SKALA 1:20

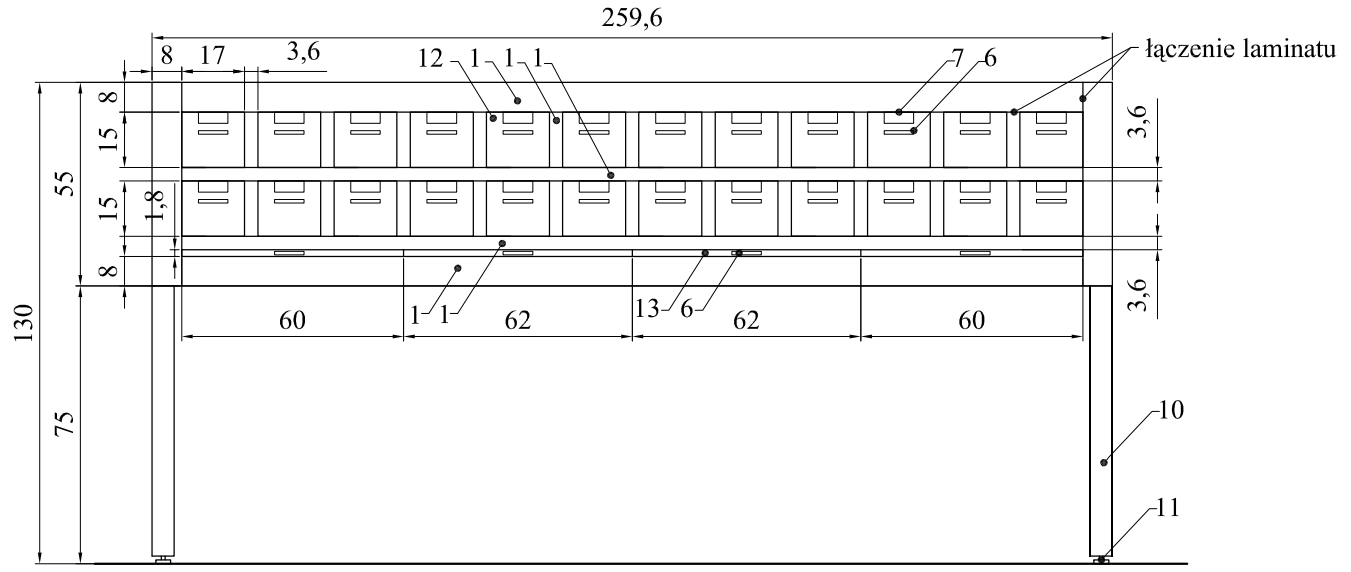

RZUT SZUFLADY. SKALA 1:5

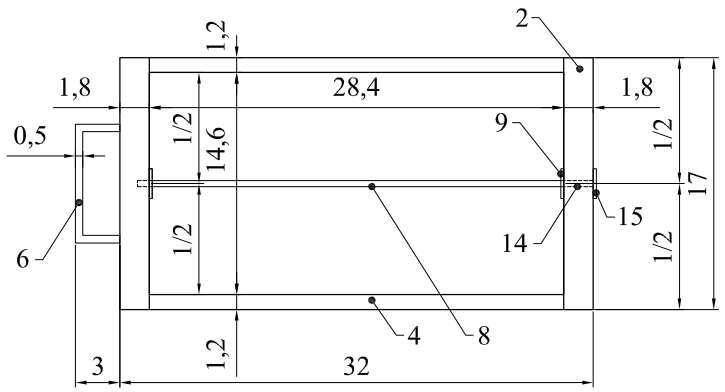

WIDOK ZAŚLEPKI. SKALA 1:1

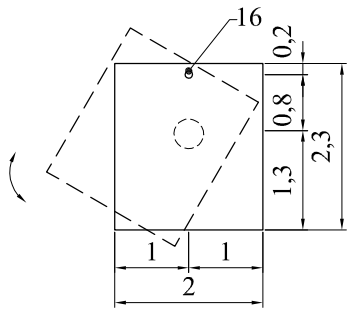

WIDOK Z GÓRY. SKALA 1:20

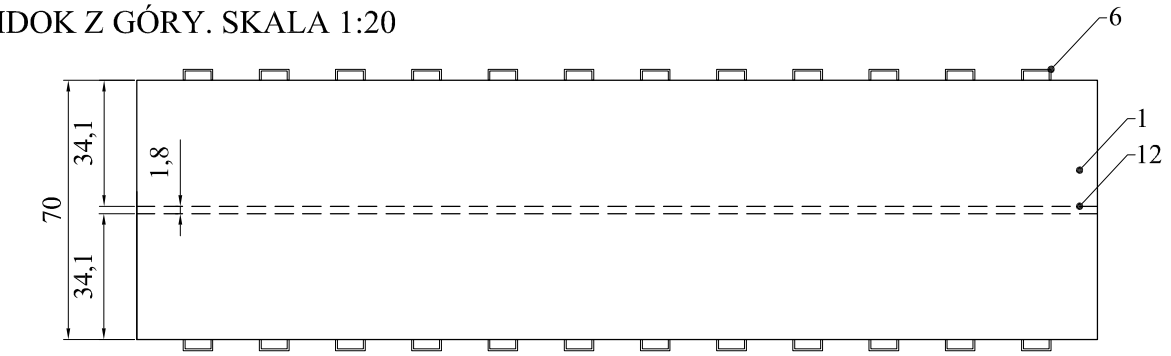

PRZEKRÓJ POPRZECZNY SZUFLADY. SKALA 1:5

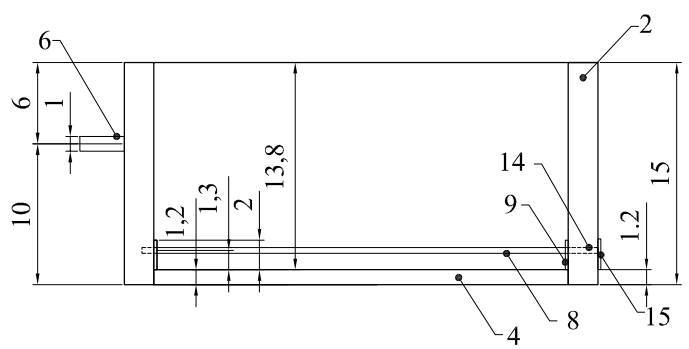

WIDOK Z BOKU. SKALA 1:20

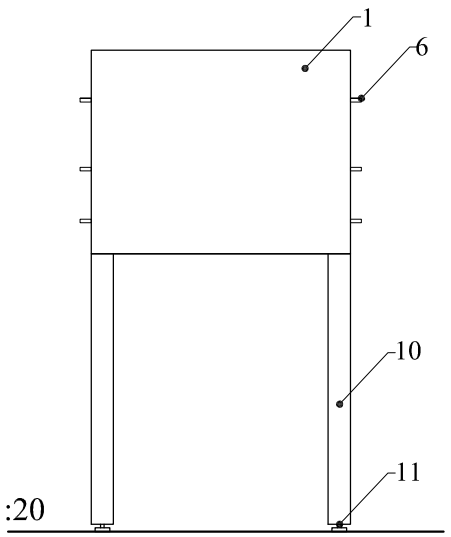

LEGENDA

1. LAMINAT ABET W KOLORZE 879 GRIGIO GRAFITE LUB INNY RÓWNOWAŻNY
2. PŁYTA MDF 18mm
3. PODWÓJNA PŁYTA MDF 2x18mm
4. PŁYTA MDF 12mm
5. OBUDOWA REGAŁU Z PŁYT MDF 12mm
6. UCHWYT ZE STALI NIERDZEWNEJ
7. NAKLEJKA Z OPISEM KATALOGU 30x80mm
8. PRĘT STALOWY Ø 4mm DO MOCOWANIA KART KATALOGOWYCH
9. STALOWA BLASZKA MOCUJACA PRĘT, POZWALAJĄCY NA WYJĘCIE GO W TYLNEJ CZĘŚCI SZUFLADY
10. POFIL STALOWY NIERDZEWNY 60X60MM
11. REGULACJA WYSOKOŚCI
12. SZUFLADA
13. WYSUWANY BLAT Z PŁYTY MDF 18mm
14. OTWÓR NA PRĘT W PŁYCIE MDF Ø 5mm
15. ZAŚLEPKA UMOŻLIWIAJĄCA WYJĘCIE PRĘTA
16. MOCOWANIE ZAŚLEPKI
17. MOCOWANIE STALOWEJ BLASZKI OBEJMUJĄCEJ PRĘT
18. OTWÓR NA PRĘT W STALOWEJ BLASZCE Ø 5mm

WSZYSTKIE KOLORY DO KONSULTACJI Z ARCHITEKTEM.

WSZYSTKIE PŁYTY MDF LAMINOWANE DWUSTRONNIE LAMINATEM WŁAŚCIWYM I LAMINATEM PRZECIWPRĘŻNYM.

UWAGA! WSZYSTKIE WYMIARY NALEŻY SPRAWDZIĆ W MIEJSCU REALIZACJI PROJEKTU.

© INGARDEN & EWY Architekci

Ingarden & Ewý architekci
31-126 Kraków, ul.Grabowskiego 5/3
AUTOR PROJEKTU:
arch. Krzysztof INGARDEN GP Upr. 408/90
arch. Jacek EWÝ UAN Upr. 323/87

MOMO GROUP
31-321 Kraków, ul.Bociana 22
ARCHITEKT WNĘTRZ:
arch. Ola WOŁCZYK
arch. Marcin LISTOŚ
arch. Magda LISTOŚ

OPRACOWANIE: arch.Krzysztof SKOCZYLAS
NR UPRAWNIEŃ:

FAZA: PROJEKT WYKONAWCZY
BRANŻA: ARCHITEKTURA
NR PROJEKTU: 2000/01
DATA: 07.2008.

PROJEKT: BIBLIOTEKA PAT KRAKÓW – PYCHOWICE PROJEKT WNĘTRZ

INWESTOR: Papieska Akademia Teologiczna 31-002 Kraków, ul.Kanonicza 25

RYSUNEK: ELEMENT 81 REGAŁ KATALOGU PAPIEROWEGO TYP A

SKALA: 1:20
REWIZJA: 1
NR ARKUSZA: W-05-0-681