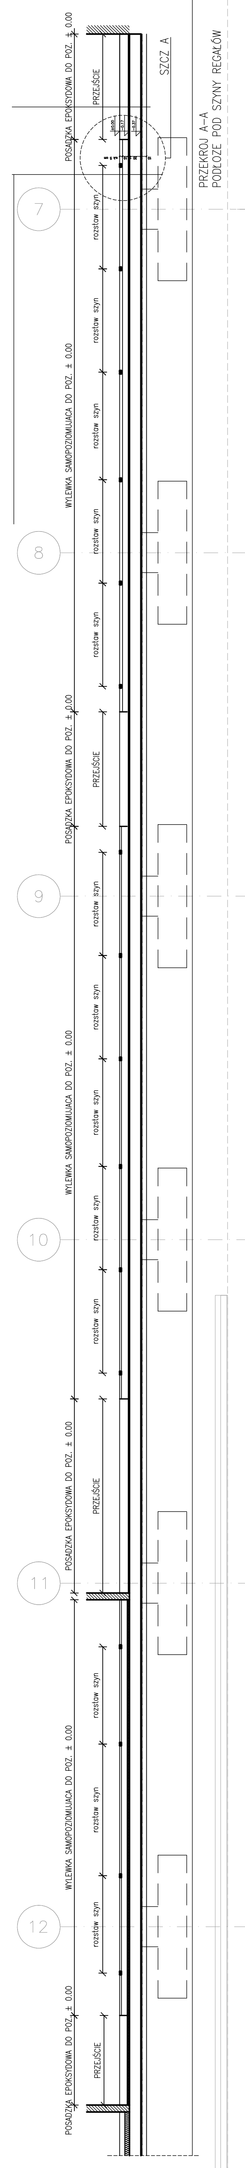

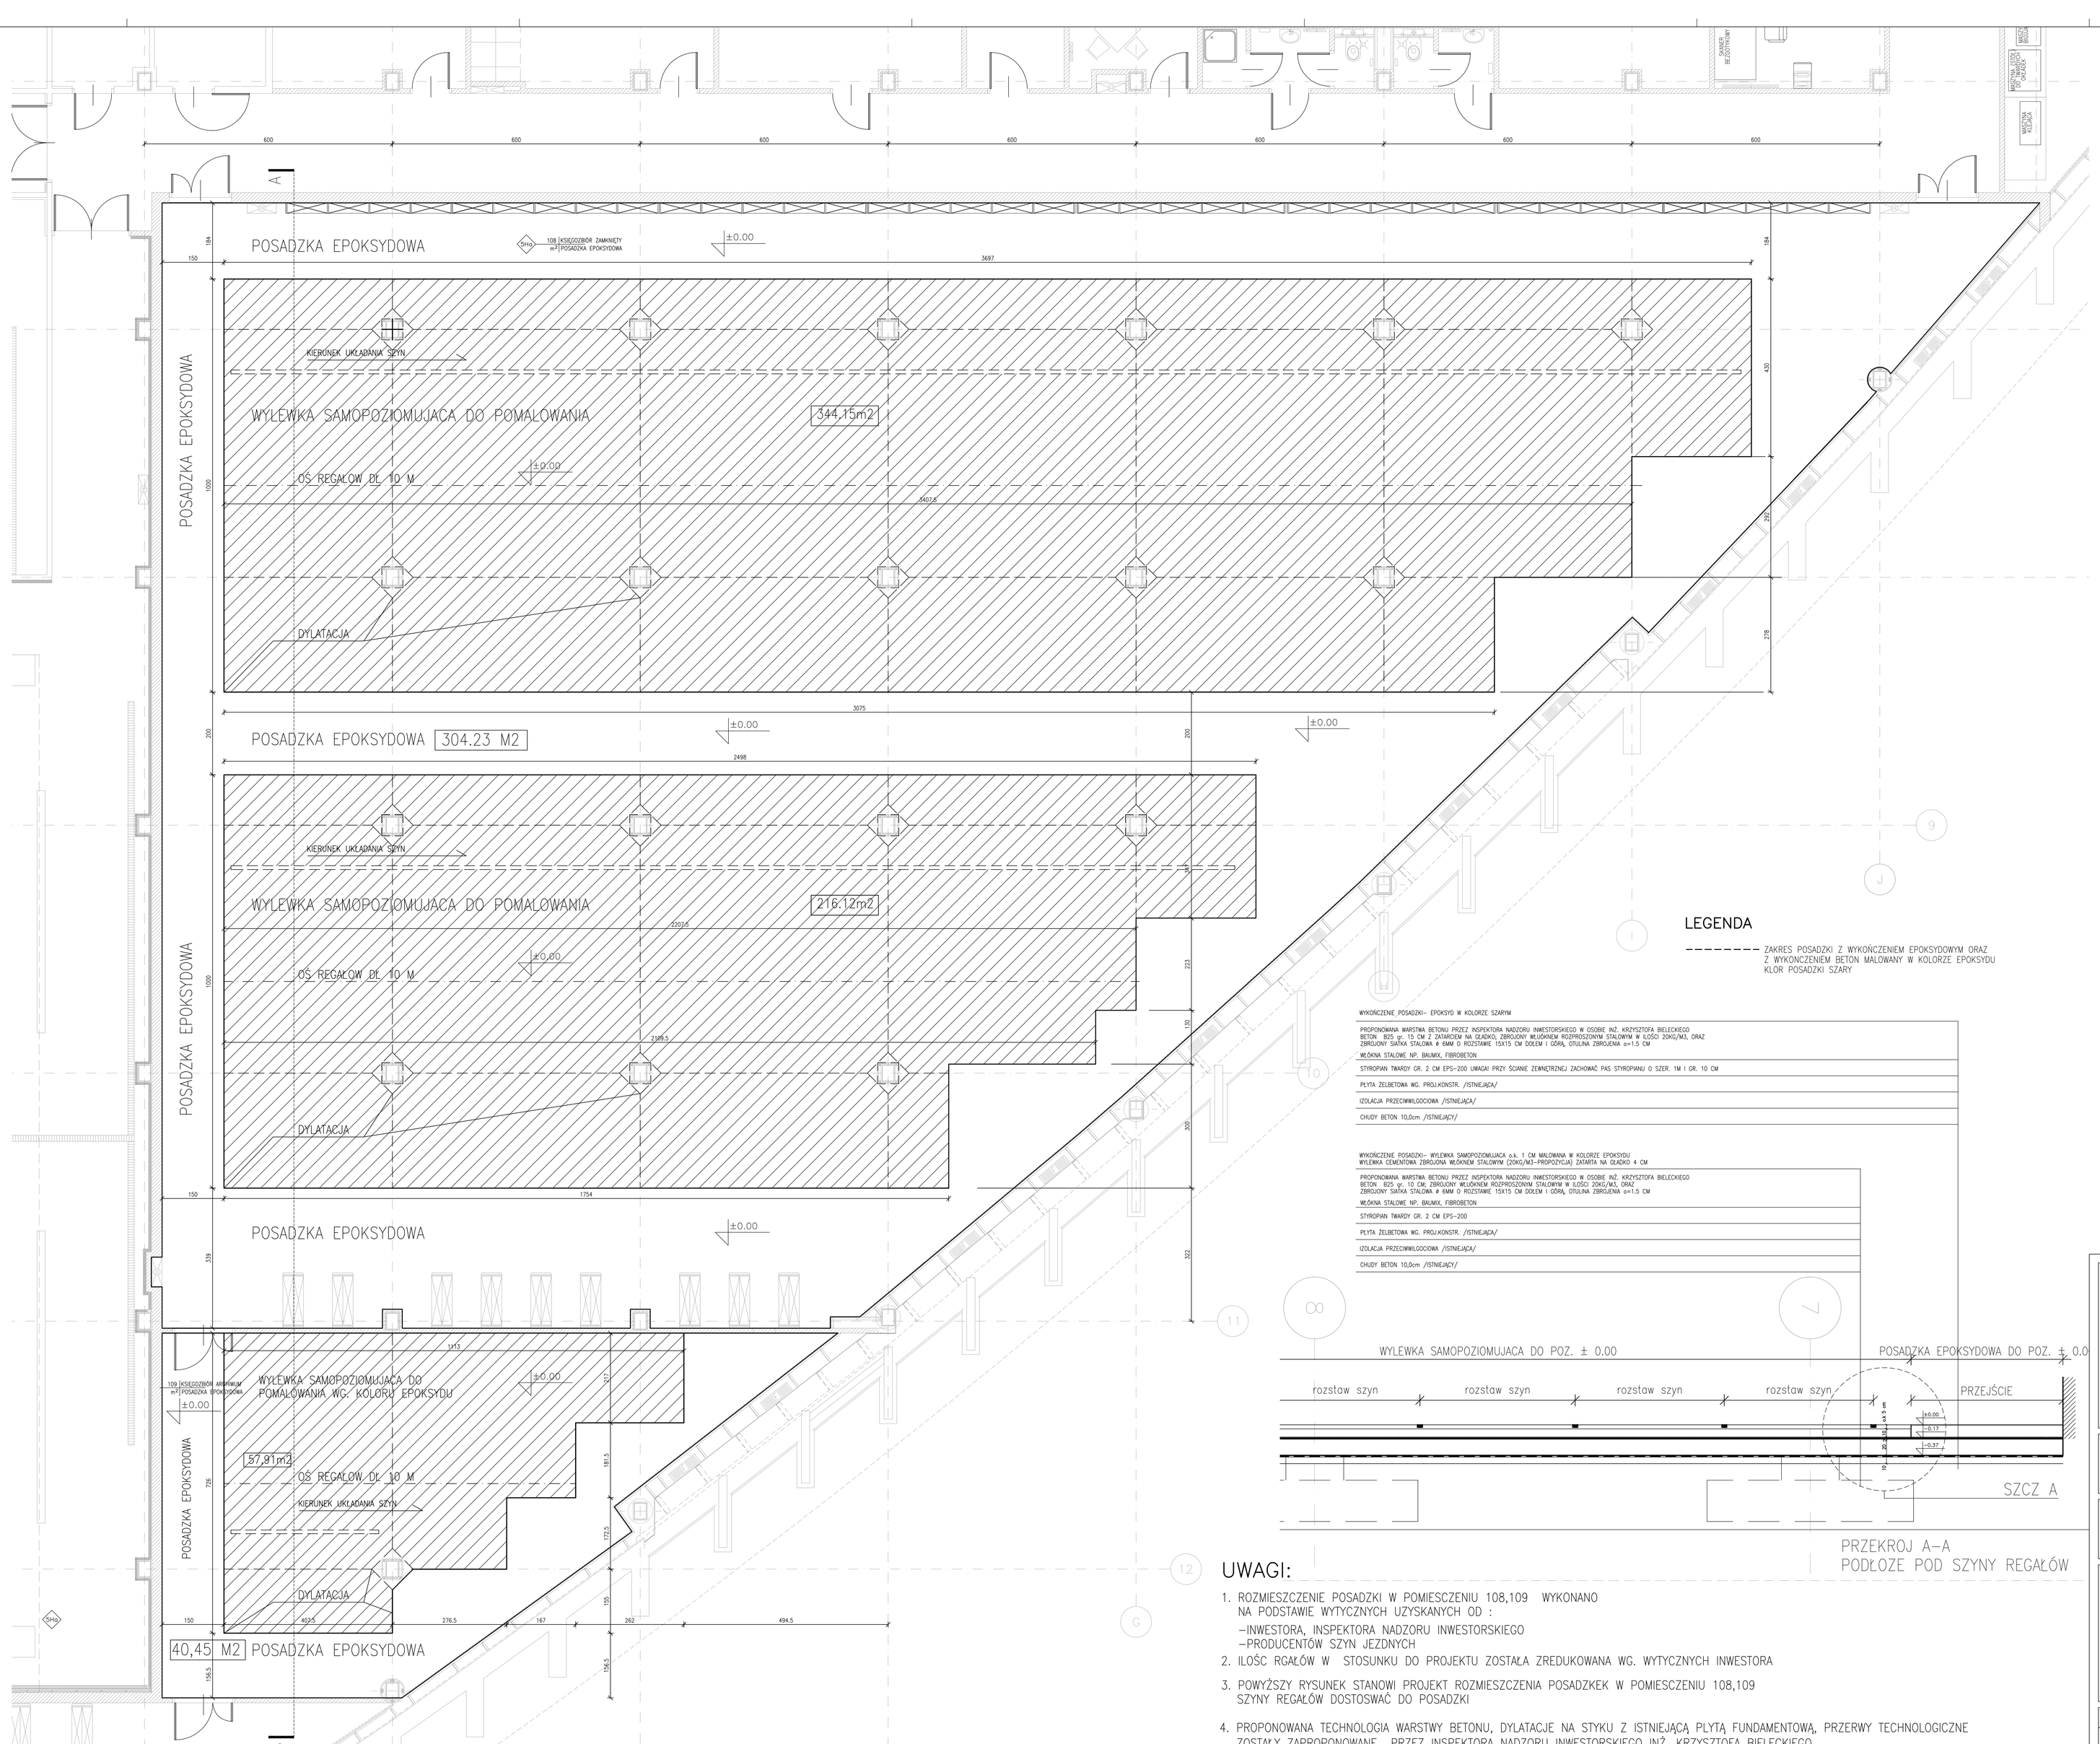

LEGENDA

-------- ZAKRES POSADZKI Z WYKOŃCZENIEM EPOKSYDOWYM ORAZ Z WYKONCZENIEM BETON MALOWANY W KOLORZE EPOKSYDU
KLOR POSADZKI SZARY

WYKOŃCZENIE POSADZKI– EPOKSYD W KOLORZE SZARYM

PROPONOWANA WARSTWA BETONU PRZEZ INSPEKTORA NADZORU INWESTORSKIEGO W OSOBIE INŻ. KRZYSZTOFA BIELECKIEGO BETON B25 gr. 15 CM Z ZATARCIEM NA GŁADKO, ZBROJONY WŁÓKNEM ROZPROSZONYM STALOWYM W ILOŚCI 20KG/M3, ORAZ ZBROJONY SIATKĄ STALOWĄ # 6MM O ROZSTAWIE 15X15 CM GÓRĄ I DOŁEM, OTULINA ZBROJENIA a=1.5 CM
MŁÓKNA STALOWE NP. BAUMIX, FIBROBETON
STYROPIAN TWARDY GR. 2 CM EPS-200 UWAGA! PRZY ŚCIANIE ZEWNĘTRZNEJ ZACHOWAĆ PAS STYROPIANU O SZER. 1M I GR. 10 CM
PŁYTA ŻELBETOWA WG. PROJ.KONSTR. /ISTNIEJĄCA/
IZOLACJA PRZECIWWILGOCIOWA /ISTNIEJĄCA/
CHUDY BETON 10,0cm /ISTNIEJĄCY/

WYKOŃCZENIE POSADZKI– WYLEWKA SAMOPOZIOMUJĄCA o.s. 1 CM MALOWANA W KOLORZE EPOKSYDU
WYLEWKA CEMENTOWA ZBROJONA WŁÓKNEM STALOWYM (20KG/M3–PROPOZYCJA) ZATARTA NA GŁADKO 4 CM

PROPONOWANA WARSTWA BETONU PRZEZ INSPEKTORA NADZORU INWESTORSKIEGO W OSOBIE INŻ. KRZYSZTOFA BIELECKIEGO BETON B25 gr. 15 CM Z ZATARCIEM NA GŁADKO, ZBROJONY WŁÓKNEM ROZPROSZONYM STALOWYM W ILOŚCI 20KG/M3, ORAZ ZBROJONY SIATKĄ STALOWĄ # 6MM O ROZSTAWIE 15X15 CM GÓRĄ I DOŁEM, OTULINA ZBROJENIA a=1.5 CM
MŁÓKNA STALOWE NP. BAUMIX, FIBROBETON
STYROPIAN TWARDY GR. 2 CM EPS-200
PŁYTA ŻELBETOWA WG. PROJ.KONSTR. /ISTNIEJĄCA/
IZOLACJA PRZECIWWILGOCIOWA /ISTNIEJĄCA/
CHUDY BETON 10,0cm /ISTNIEJĄCY/

UWAGI:

1. ROZMIESZCZENIE POSADZKI W POMIESZCZENIU 108,109 WYKONANO NA PODSTAWIE WYTYCZNYCH UZYSKANYCH OD :
   –INWESTORA, INSPEKTORA NADZORU INWESTORSKIEGO
   –PRODUCENTÓW SZYN JEZDNYCH
2. ILOŚĆ RGAŁÓW W STOSUNKU DO PROJEKTU ZOSTAŁA ZREDUKOWANA WG. WYTYCZNYCH INWESTORA
3. POWYŻSZY RYSUNEK STANOWI PROJEKT ROZMIESZCZENIA POSADZKEK W POMIESZCZENIU 108,109 SZYNY REGAŁÓW DOSTOSWAĆ DO POSADZKI
4. PROPONOWANA TECHNOLOGIA WARSTWY BETONU, DYLATACJE NA STYKU Z ISTNIEJĄCĄ PŁYTĄ FUNDAMENTOWĄ, PRZERWY TECHNOLOGICZNE ZOSTAŁY ZAPROPONOWANE PRZEZ INSPEKTORA NADZORU INWESTORSKIEGO INŻ. KRZYSZTOFA BIELECKIEGO
5. PODANA POWIERZCHNIA POSADZEK NIE UWZGLĘDNIA POW. SŁUPÓW

RYSUNEK PRZED REALIZACJĄ MUSI BYĆ ZAAKCEPTOWANY PRZEZ INWESTORA !

OBIEKT:

BIBLIOTEKA PAPIESKIEJ AKADEMII TEOLOGICZNEJ

UL. BOBRZYŃSKIEGO, KRAKÓW – PYCHOWICE

PROJEKT WNĘTRZ

INWESTOR:

PAPIESKA AKADEMIA TEOLOGICZNA W KRAKOWIE

31–002 KRAKÓW, UL. KANONICZA 25
TEL. 012 4218416, FAX. 012 4218626

ARCHITEKT/AUTOR:
Ingarden & Ewy ARCHITEKCI
ul. Grabowskiego 5/3
KRAKÓW – POLSKA
tel. 0048 12 6326880

KONSTRUKCJA:
PROJECT SERVICE
ul. Krzeszowskiego 36
KRAKÓW – POLSKA
tel. 0048 12 6344001
Fax. 0048 12 6343022

AUTOR:
ARCH. KRZYSZTOF INGARDEN
OP Upr. 408/90
ARCH. JACEK EWY
UAN Upr. 323/87

WSPÓŁPRACA AUTORSKA:
ARCH. ZBIGNIEW BRACH UAN Upr. 388/88
ARCH. BOGDAN BLAUT 47/88

SPRAWDZAJĄCY:
ARCH. GRZEGORZ MĄSKO 128/99

TYTUŁ:

BIBLIOTEKA PAT
RZUT POSADZKI
PARTER POM. 108,109

DATA: 07.2008	FAZA: Nadzór Autorski	NR	DATA	MODYFIKACJA
SKALA: 1:50	BRANŻA: ARCHITEKTURA	1		
OPRACOWAŁ:	ARCH. Ayata Wiktor	2		
REWIZJA: 0	NR ARKUSZA: W–49			