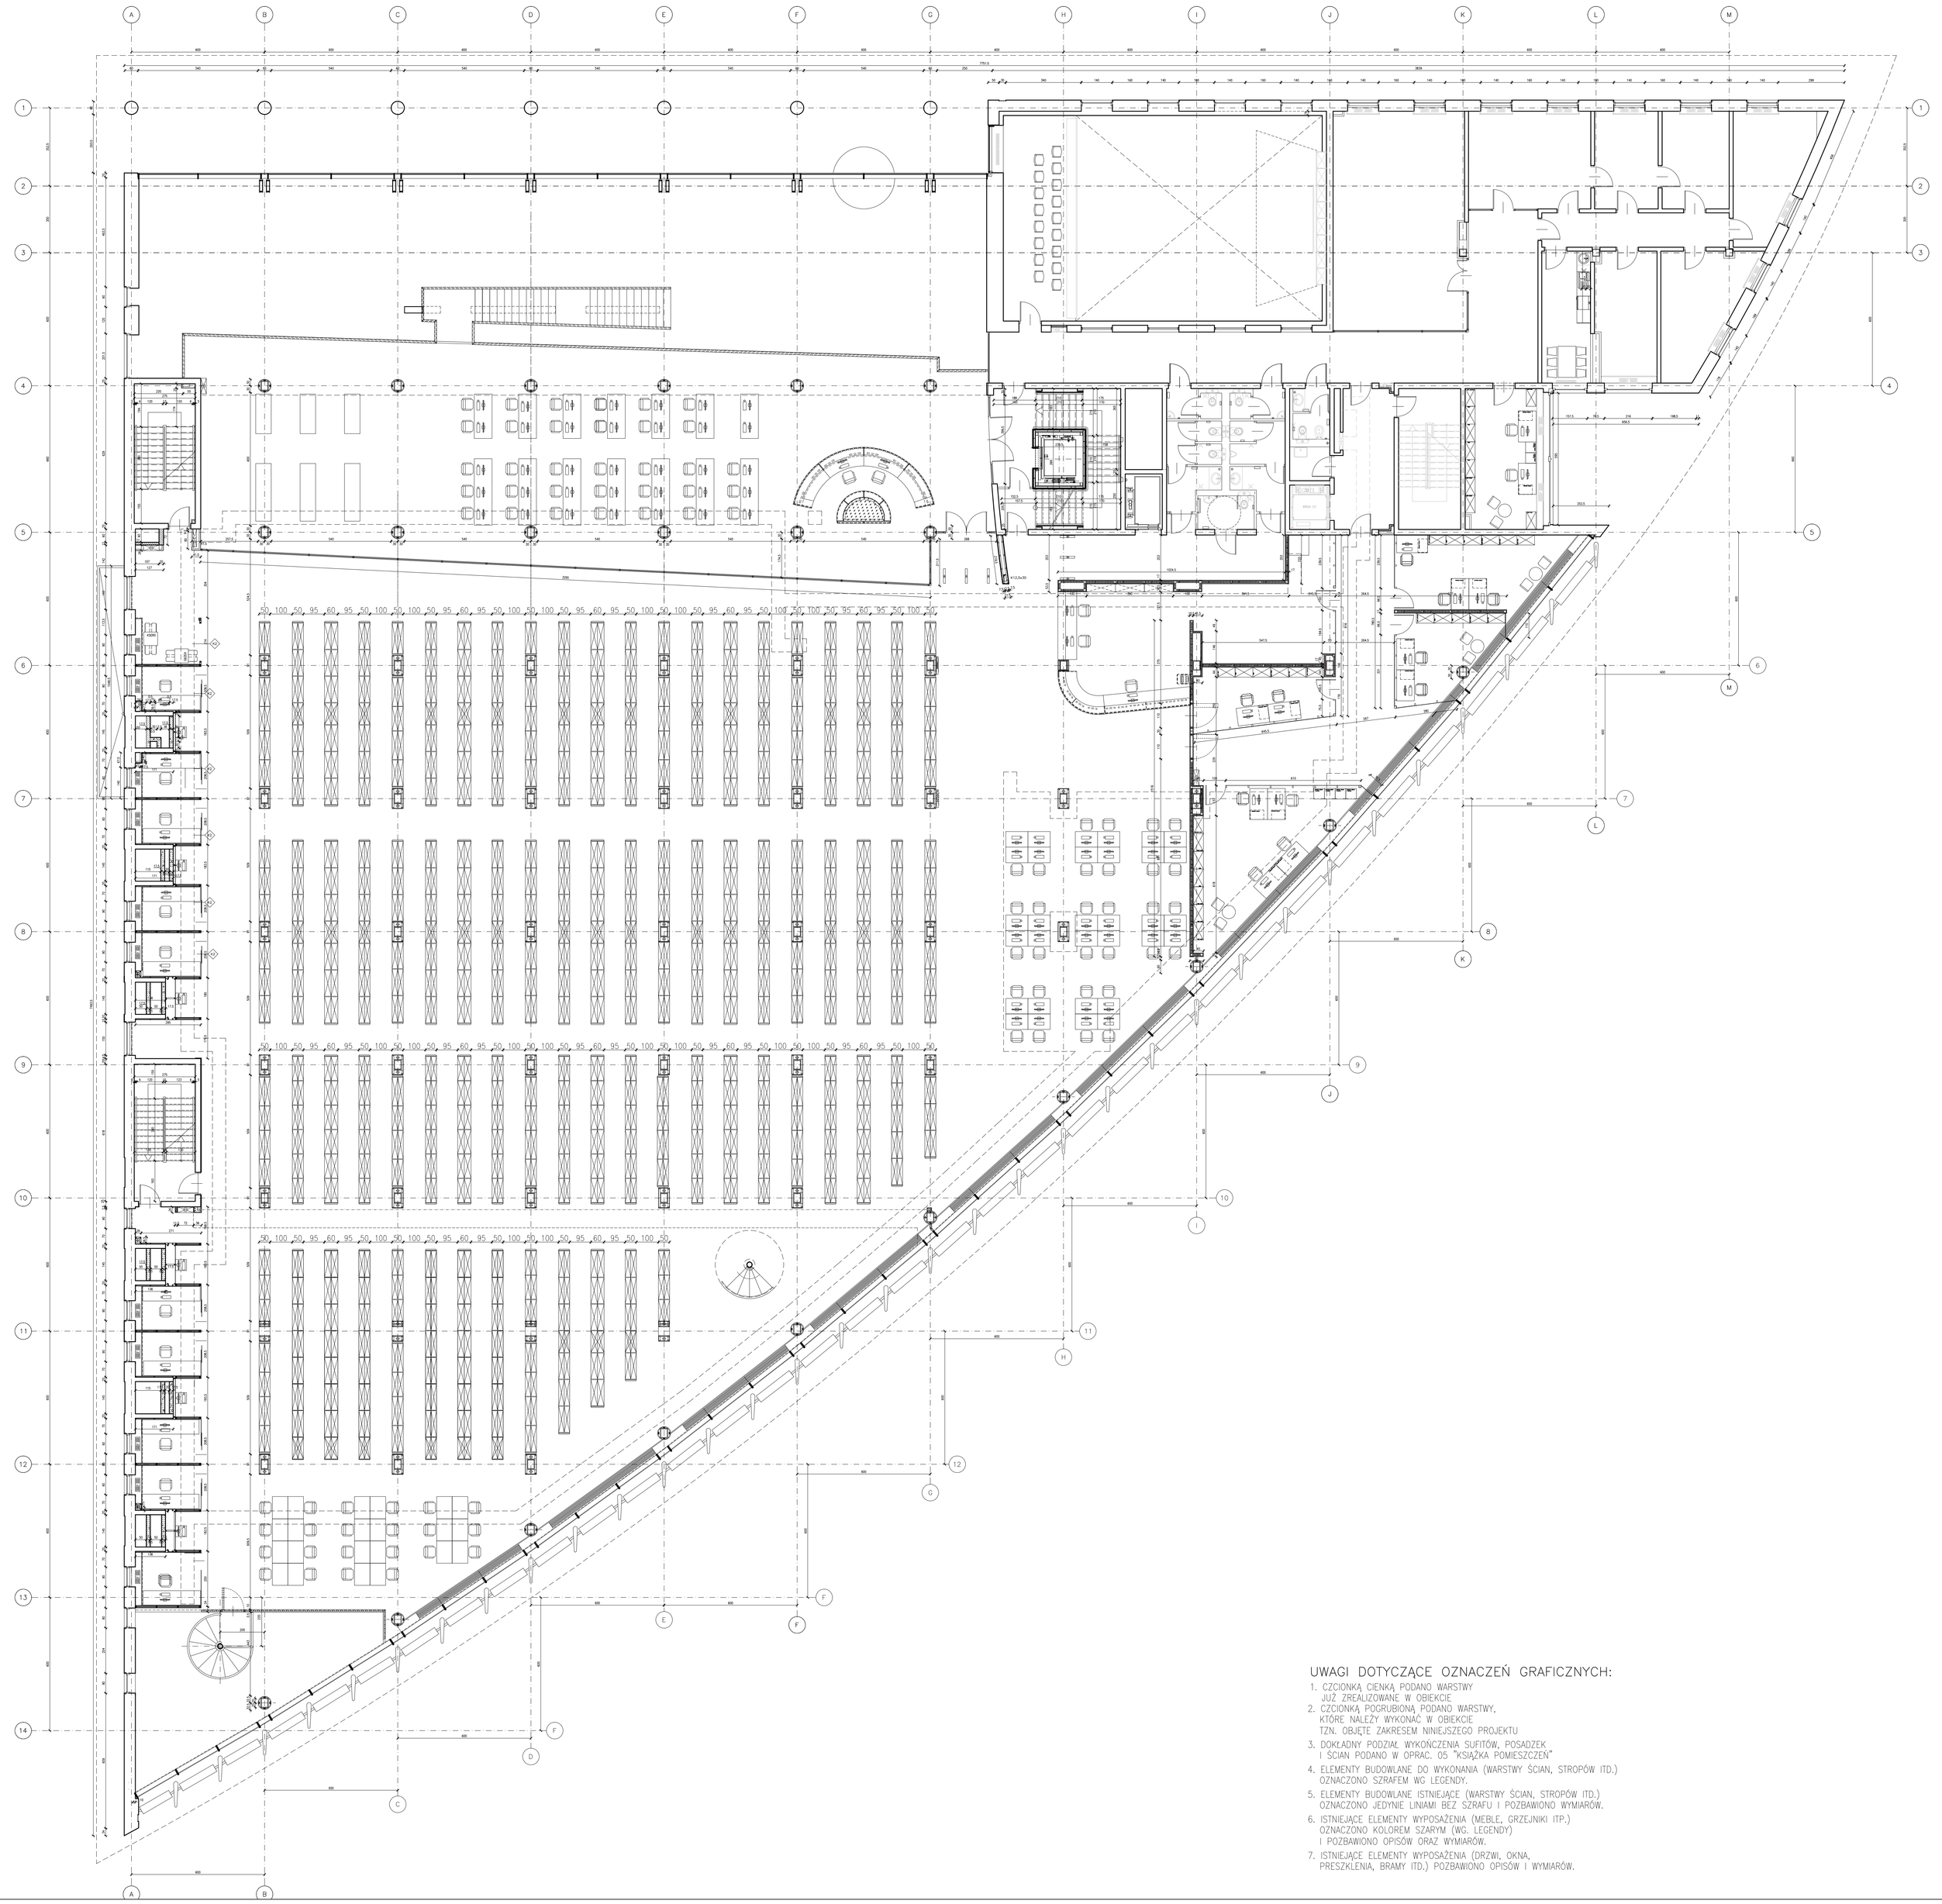

UWAGI DOTYCZĄCE OZNACZEŃ GRAFICZNYCH:

1. CZCIONKĄ CIENKĄ PODANO WARSTWY JUŻ ZREALIZOWANE W OBIEKCIE
2. CZCIONKĄ POGRUBIONĄ PODANO WARSTWY, KTÓRE NALEŻY WYKONAĆ W OBIEKCIE TZN. OBJĘTE ZAKRESEM NINIEJSZEGO PROJEKTU
3. DOKŁADNY PODZIAŁ WYKOŃCZENIA SUFITÓW, POSADZEK I ŚCIAN PODANO W OPRAC. 05 "KSIĄŻKA POMIESZCZEŃ".
4. ELEMENTY BUDOWLANE DO WYKONANIA (WARSTWY ŚCIAN, STROPÓW ITD.) OZNACZONO SZRAFEM WG LEGENDY.
5. ELEMENTY BUDOWLANE ISTNIEJĄCE (WARSTWY ŚCIAN, STROPÓW ITD.) OZNACZONO JEDYNIE LINIAMI BEZ SZRAFU I POZBAWIONO WYMIARÓW.
6. ISTNIEJĄCE ELEMENTY WYPOSAŻENIA (MEBLE, GRZEJNIKI ITP.) OZNACZONO KOLOREM SZARYM (WG. LEGENDY) I POZBAWIONO OPISÓW ORAZ WYMIARÓW.
7. ISTNIEJĄCE ELEMENTY WYPOSAŻENIA (DRZWI, OKNA, PRZESZKLENIA, BRAMY ITD.) POZBAWIONO OPISÓW I WYMIARÓW.

LEGENDA:

- ŚCIANA MUROWANA
- ŚCIANA ŻELBETOWA
- ŚCIANA Z BLOCZKÓW - BETONOWYCH
- GŁÓWNE OSIE KONSTRUKCYJNE
- W PRZEKROJU: LINIA PRZEKRYJOWA W WIDOKU:
- STOPNIOWA WIELKA MINERALNA SZOLKOWA AKUSTYCZNA OPIS POWIERZCHNI
- POZIOMY PRZEBIEG OTWORÓW
- POZIOM WYKOŃCZENIOWY
- POZIOM STANU SUROWEGO
- WARSTWY ŚCIAN
- WARSTWY POSADZEK
- ŻALUZJE
- POCHYLENIE (SPADEK)
- RURA SPUSTOWA
- OTWORY W STROPIE
- OTWORY W POSADZCE
- KRATKA ŚCIEKOWA
- KRATKA ŚCIEKOWA OGRZEWNA
- WPUST TARASOWY
- SKRZYNKA HYDRANTOWA
- SKRZYNKA ELEKTRYCZNA
- GRZEJNIKI
- FAN-COIL
- DETAL — ODNOŚNIK DO DETALU NR ROZPISYWANEGO NA RYSUNKACH SZCZEGÓŁOWYCH WG LISTY DETALI NA RYSUNKU
- ELEMENT — OZNACZENIE NO ELEMENTU NR ROZPISYWANEGO NA RYSUNKACH SZCZEGÓŁOWYCH WG LISTY ELEMENTÓW NA RYSUNKU

DETALE

- KONTRUKCJE ELEMENTY WYRÓŻNIONE
- WYOKLEINOWANE KOLOREM SZARYM

DETAL 1	–	rys. W-05-0-401
DETAL 2	–	rys. W-05-0-402
DETAL 3	–	rys. W-05-0-403
DETAL 8	–	rys. W-05-0-408
DETAL 9	–	rys. W-05-0-409
DETAL 10	–	rys. W-05-0-410
DETAL 11	–	rys. W-05-0-411
DETAL 12	–	rys. W-05-0-412
DETAL 13	–	rys. W-05-0-413
DETAL 14	–	rys. W-05-0-414
DETAL 19	–	rys. W-05-0-419B
DETAL 23	–	rys. W-05-0-423A
		rys. W-05-0-423B
DETAL 24	–	rys. W-05-0-424
DETAL 28	–	rys. W-05-0-428
DETAL 34	–	rys. W-05-0-434
DETAL 40	–	rys. W-05-0-440
DETAL 41	–	rys. W-05-0-441
DETAL 42	–	rys. W-05-0-442
DETAL 43	–	rys. W-05-0-443
DETAL 44	–	rys. W-05-0-444
DETAL 45	–	rys. W-05-0-445
DETAL 53	–	rys. W-05-0-453
DETAL 54	–	rys. W-05-0-454
DETAL 55	–	rys. W-05-0-455
DETAL 56	–	rys. W-05-0-456
DETAL 58	–	rys. W-05-0-458
DETAL 59	–	rys. W-05-0-459
DETAL 60	–	rys. W-05-0-460
DETAL 61	–	rys. W-05-0-461
DETAL 61A	–	rys. W-05-0-461A
DETAL 72	–	rys. W-05-0-472
DETAL 74	–	rys. W-05-0-474
DETAL 77	–	rys. W-05-0-477
DETAL 63	–	rys. W-01-0-463
DETAL 67	–	rys. W-01-0-467
DETAL 68	–	rys. W-01-0-468
DETAL 83A	–	rys. W-05-0-483A
DETAL 83B	–	rys. W-05-0-483B
DETAL 83C	–	rys. W-05-0-483C
DETAL 84	–	rys. W-05-0-484
DETAL 87	–	rys. W-05-0-487

UWAGA :
SZCZEGÓŁOWY SPIS DETALI DOTYCZĄCY PROJEKTU WYKONAWCZEGO UMIESZCZONO W OPISIE ARCHITEKTURY.

UWAGI:

1. ELEMENTY KONSTRUKCYJNE MONTOWAĆ W ODNIESIENIU DO PROJEKTU WYKONAWCZEGO KONSTRUKCJI– OPRACOWANIE 06/W/1, 06/W/2, 06/W/3
2. INSTALACJE WOD.–KAN. WYKONAĆ WG.PROJEKTU WYKONAWCZEGO INST. SANITARNYCH – OPRACOWANIE 07
3. INSTALACJE ELEKTRYCZNE WYKONAĆ WG.PROJEKTU WYKONAWCZEGO INST. ELEKTRYCZNYCH – OPRACOWANIE 10
4. INSTALACJE C.O. WYKONAĆ WG.PROJEKTU WYKONAWCZEGO INST.C.OGRZEWANIA OPRACOWANIE 08
5. INSTALACJE TRYSKACZOWE WYKONAĆ WG.PROJEKTU WYKONAWCZEGO INST.TRYSKACZOWYCH – OPRACOWANIE 11
6. INSTALACJE WENTYLACJI WYKONAĆ WG.PROJEKTU WYKONAWCZEGO INST.KLIMATYZACJI OPRACOWANIE 09
7. IZOLACJE CIEPLNE WYKONAĆ WG.SZCZEGÓŁOWEGO OPISU ZAMIESZCZONEGO W PROJEKCIE WYKONAWCZYM ARCHITEKTURY W CZĘŚCI OPISOWEJ OPRAC. 05
8. PRZEJŚCIA INSTALACJI PRZEZ ŚCIANY ŻELBET. WYKONAĆ ZGODNIE Z WYTYCZNYMI ZAWARTYMI W PROJEKTACH WYKONAWCZYCH BRANŻ.

±0.00 = 219,40 m n.p.m

OBIEKT:

BIBLIOTEKA PAPIESKIEJ AKADEMII TEOLOGICZNEJ

UL. ROBOTNICZEJ, KRAKÓW – PRĄDNIK

PROJEKT WNĘTRZ

INWESTOR:

PAPIESKA AKADEMIA TEOLOGICZNA W KRAKOWIE

31–002 KRAKÓW, UL. KANONICZA 25
TEL. 012 4218416, FAX. 012 4218626

ARCHITEKT/AUTOR:
Ingarden & Ewy Architekci
ul. Grzegórzecka 5/3, KRAKÓW – POLAND, Tel. 0048 12 4226980, Fax. 0048 12 4226980

KONSTRUKCJA:
PROJECT SERVICE
ul. Krzysztofory 26, KRAKÓW – POLAND, Tel. 0048 12 4244321, Fax. 0048 12 4244322

AUTOR:
ARCH. KRZYSZTOF INGARDEN
OIP Upr. 408/90
ARCH. JACEK EWY
URN Upr. 323/87

WSPÓŁPRACA AUTORSKA:
ARCH. ZBIGNIEW BINDA — URN Upr. 388/88
ARCH. BOGDAN BLADY — KT/38

SPRAWDZAJĄCY:
ARCH. GRZEGORZ MĄDKO — 128/99

TYTUŁ:

BIBLIOTEKA PAT
RZUT PIĘTRA 1

DATA:	FAZA:	NR	DATA	MODYFIKACJA
11.2009	PROJEKT WYKONAWCZY	1	11.2009	ZMIANA SZEROKOŚCI REGAŁÓW
SKALA: 1:100	BRANŻA: ARCHITEKTURA			
OPRACOWAŁ: ARCH. AGATA WATOR				
REWIZJA: 1	NR ARKUSZA: W-05-2-101			