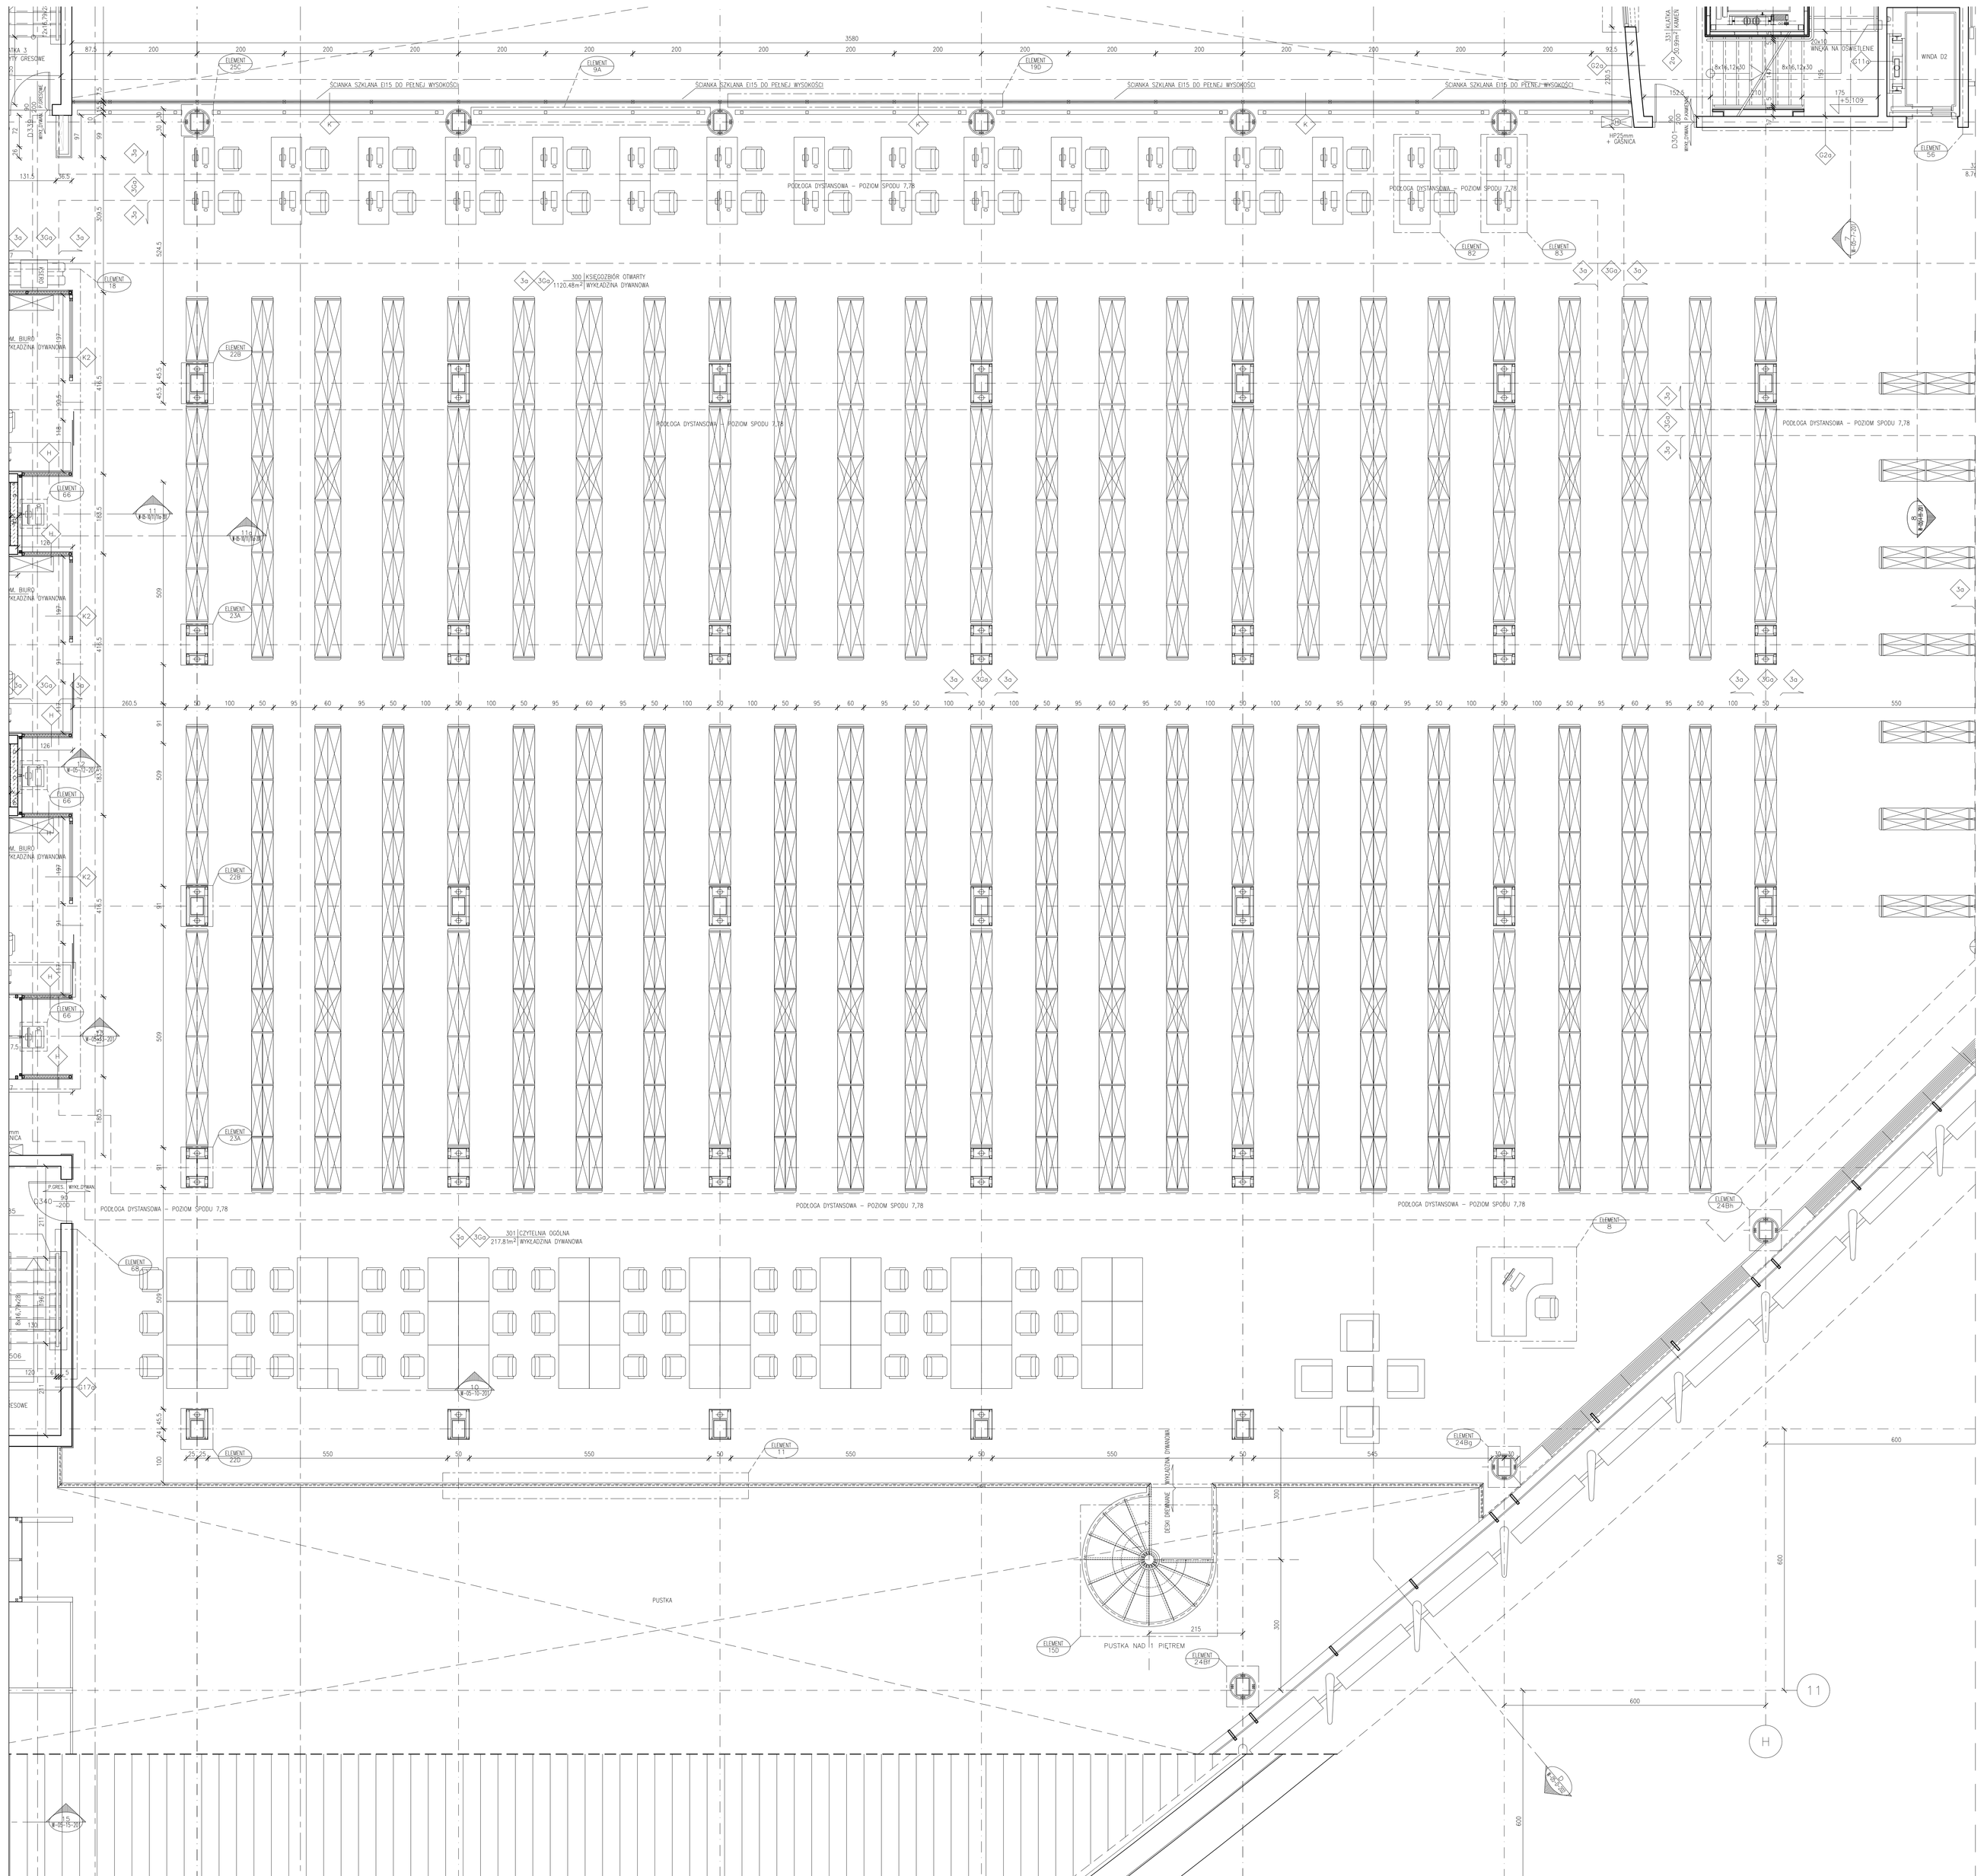
PODŁOGA DYSTANSOWA – POZIOM SPODU 7,78
SCIANKA SZKLANA EI15 DO PEŁNEJ WYSOKOŚCI
ELEMENT 9A
