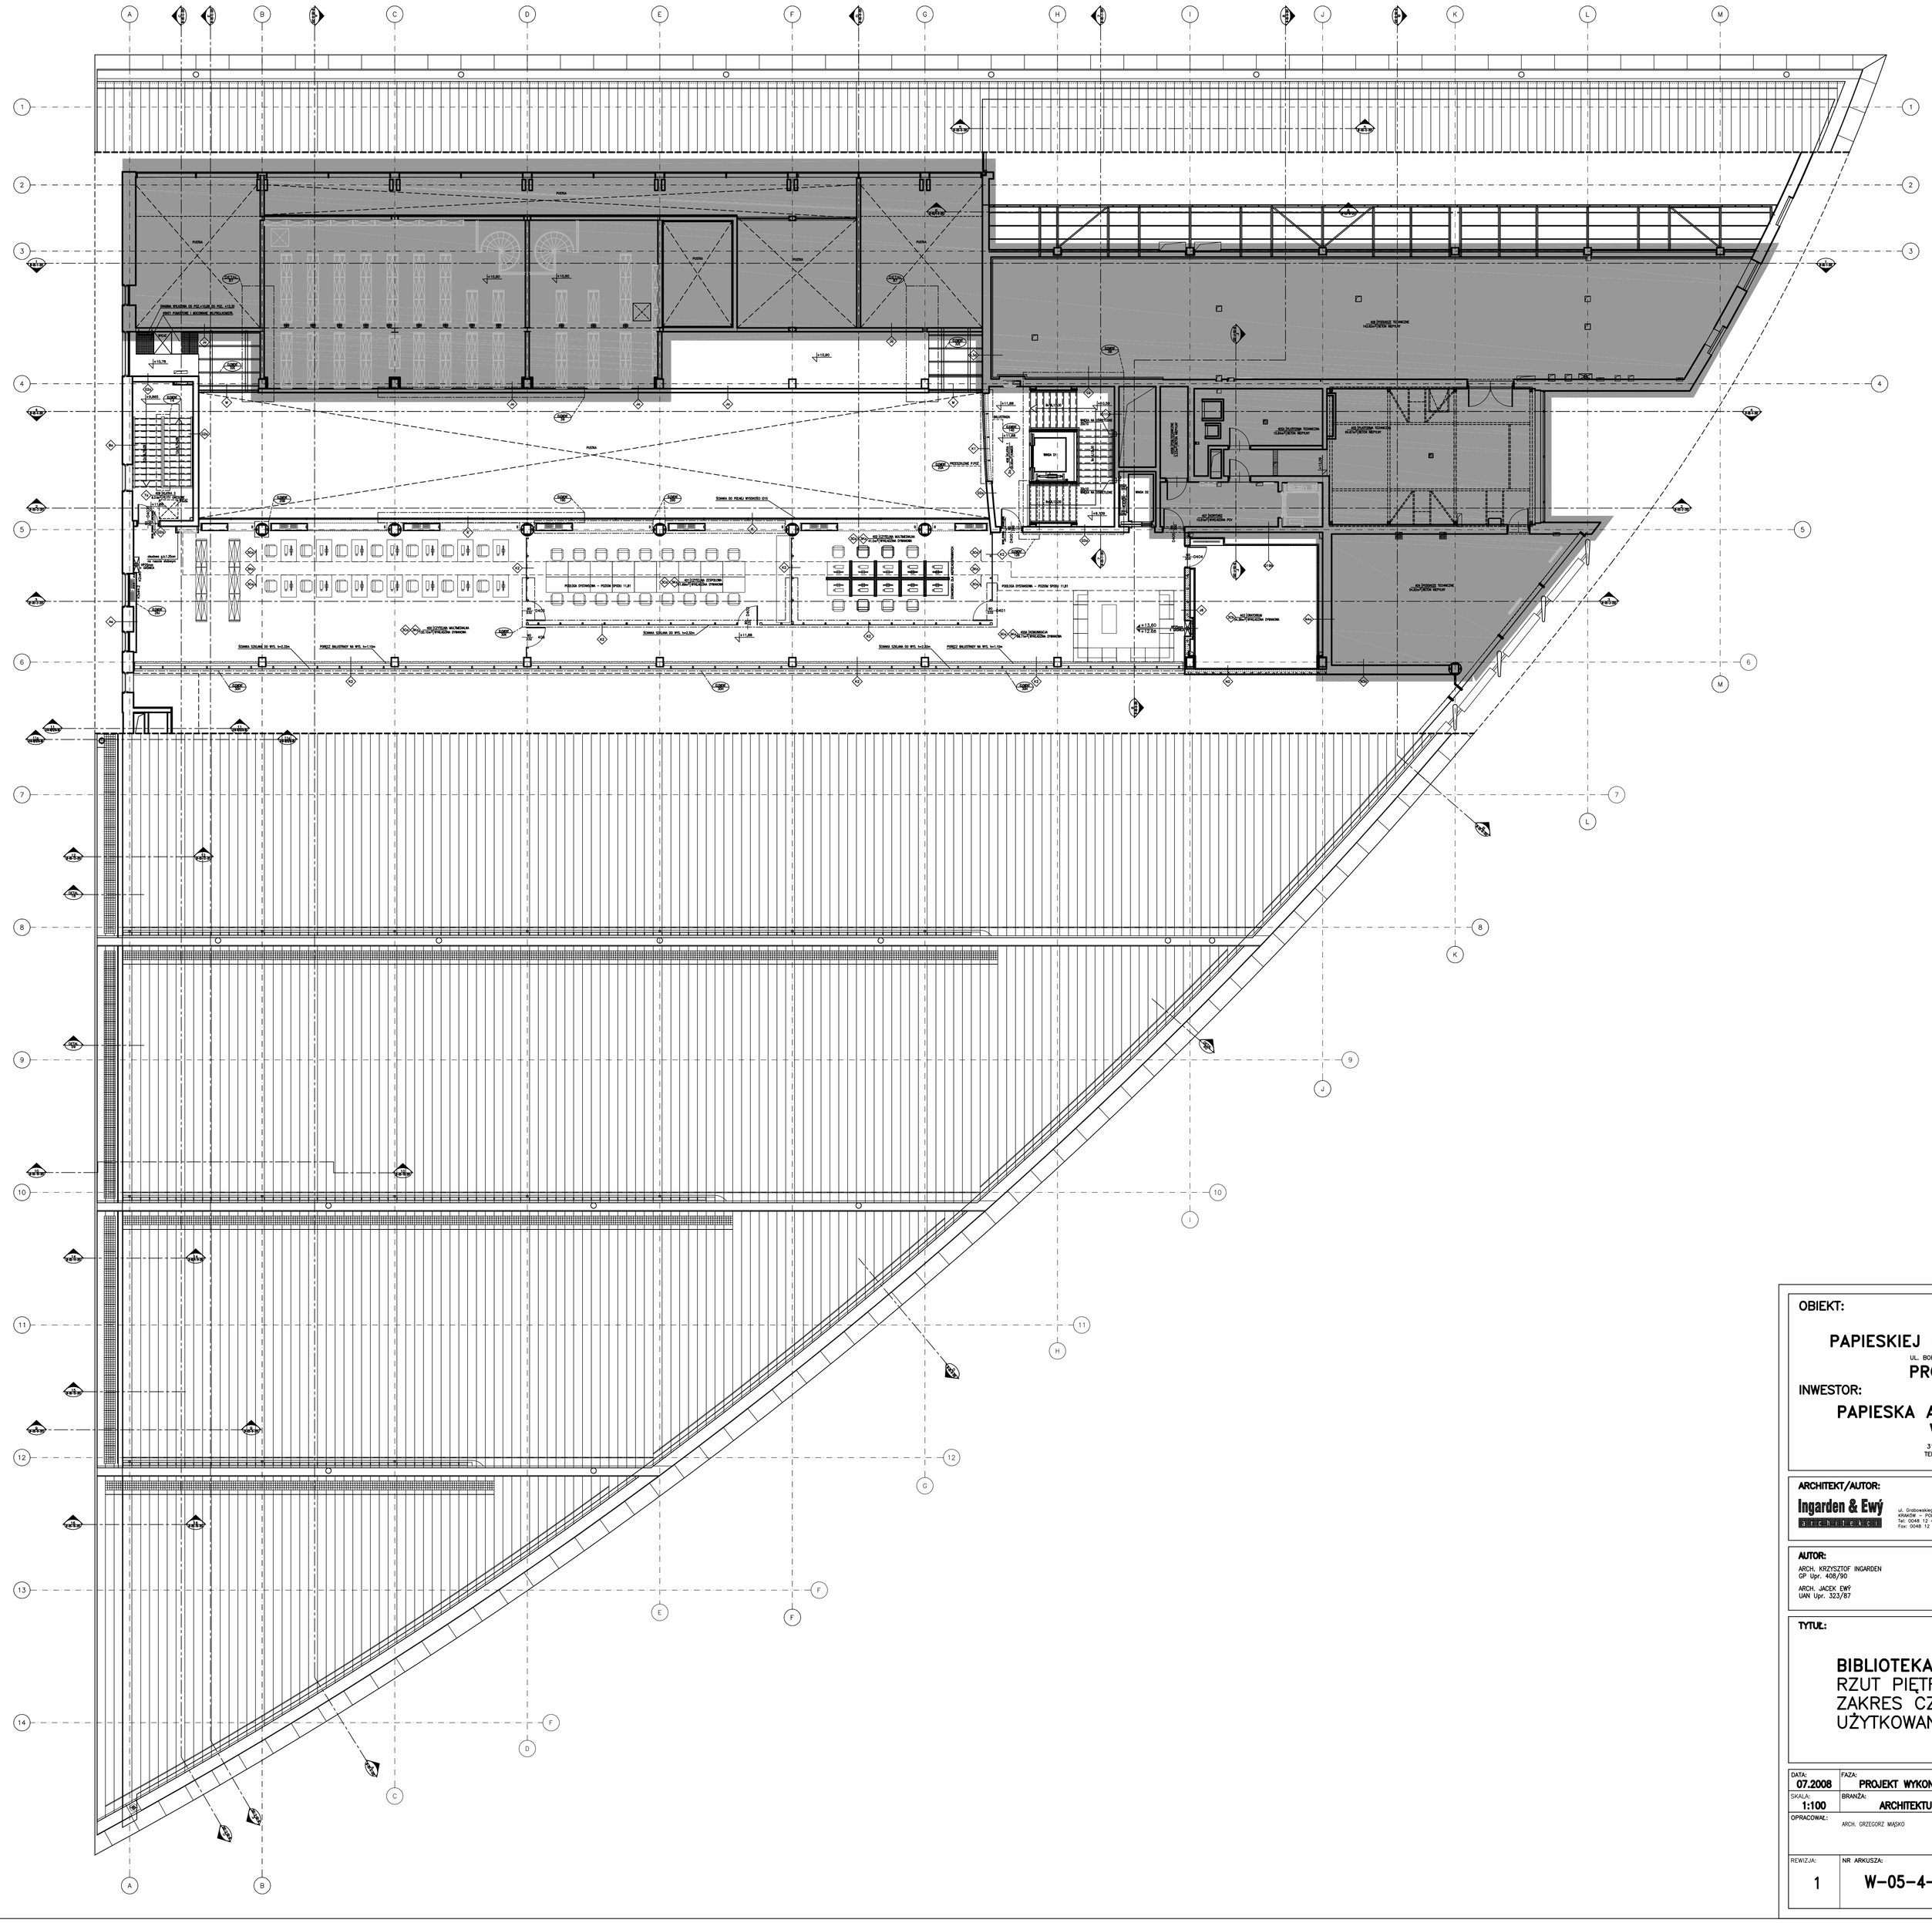

OBIEKT:

BIBLIOTEKA PAPIESKIEJ AKADEMII TEOLOGICZNEJ

UL. BOBRZYŃSKIEGO 10, KRAKÓW – PYCHOWICE

PROJEKT WNĘTRZ

INWESTOR:

PAPIESKA AKADEMIA TEOLOGICZNA W KRAKOWIE

31-002 KRAKÓW, UL. KANONICZA 25
TEL. 012 4218416, FAX. 012 4218626

ARCHITEXT/AUTOR:

Ingarden & Ewý Architekci

ul. Grzegórzecka 3/3
KRAKÓW – POLAND
Tel. 0048 12 6320680
Fax. 0048 12 6320680

KONSTRUKCJA:

PROJECT SERVICE

ul. Krzywoustego 3f
KRAKÓW – POLAND
Tel. 0048 12 2940321
Fax. 0048 12 2940322

AUTOR:

ARCH. KRZYSZTOF INGARDEN
GP Upr. 408/90

ARCH. JACEK EWÝ
UAN Upr. 323/87

WSPÓŁPRACA AUTORSKA:

ARCH. ZBIGNIEW BRACH — UAN Upr. 388/88
ARCH. BOGDAN BŁADT — 47/98

SPRAWDZAJĄCY:

ARCH. GRZEGORZ MĄSKO — 128/99

TYTUŁ:

BIBLIOTEKA PAT
RZUT PIĘTRA 3
ZAKRES CZĘŚCI UŻYTKOWANEJ

N

DATA:	FAZA:	NR	DATA	MODYFIKACJA
07.2008	PROJEKT WYKONAWCZY			
SKALA: 1:100	BRANŻA: ARCHITEKTURA			
OPRACOWAŁ: ARCH. GRZEGORZ MĄSKO				
REWIZJA: 1	NR ARKUSZA: W-05-4-100			